


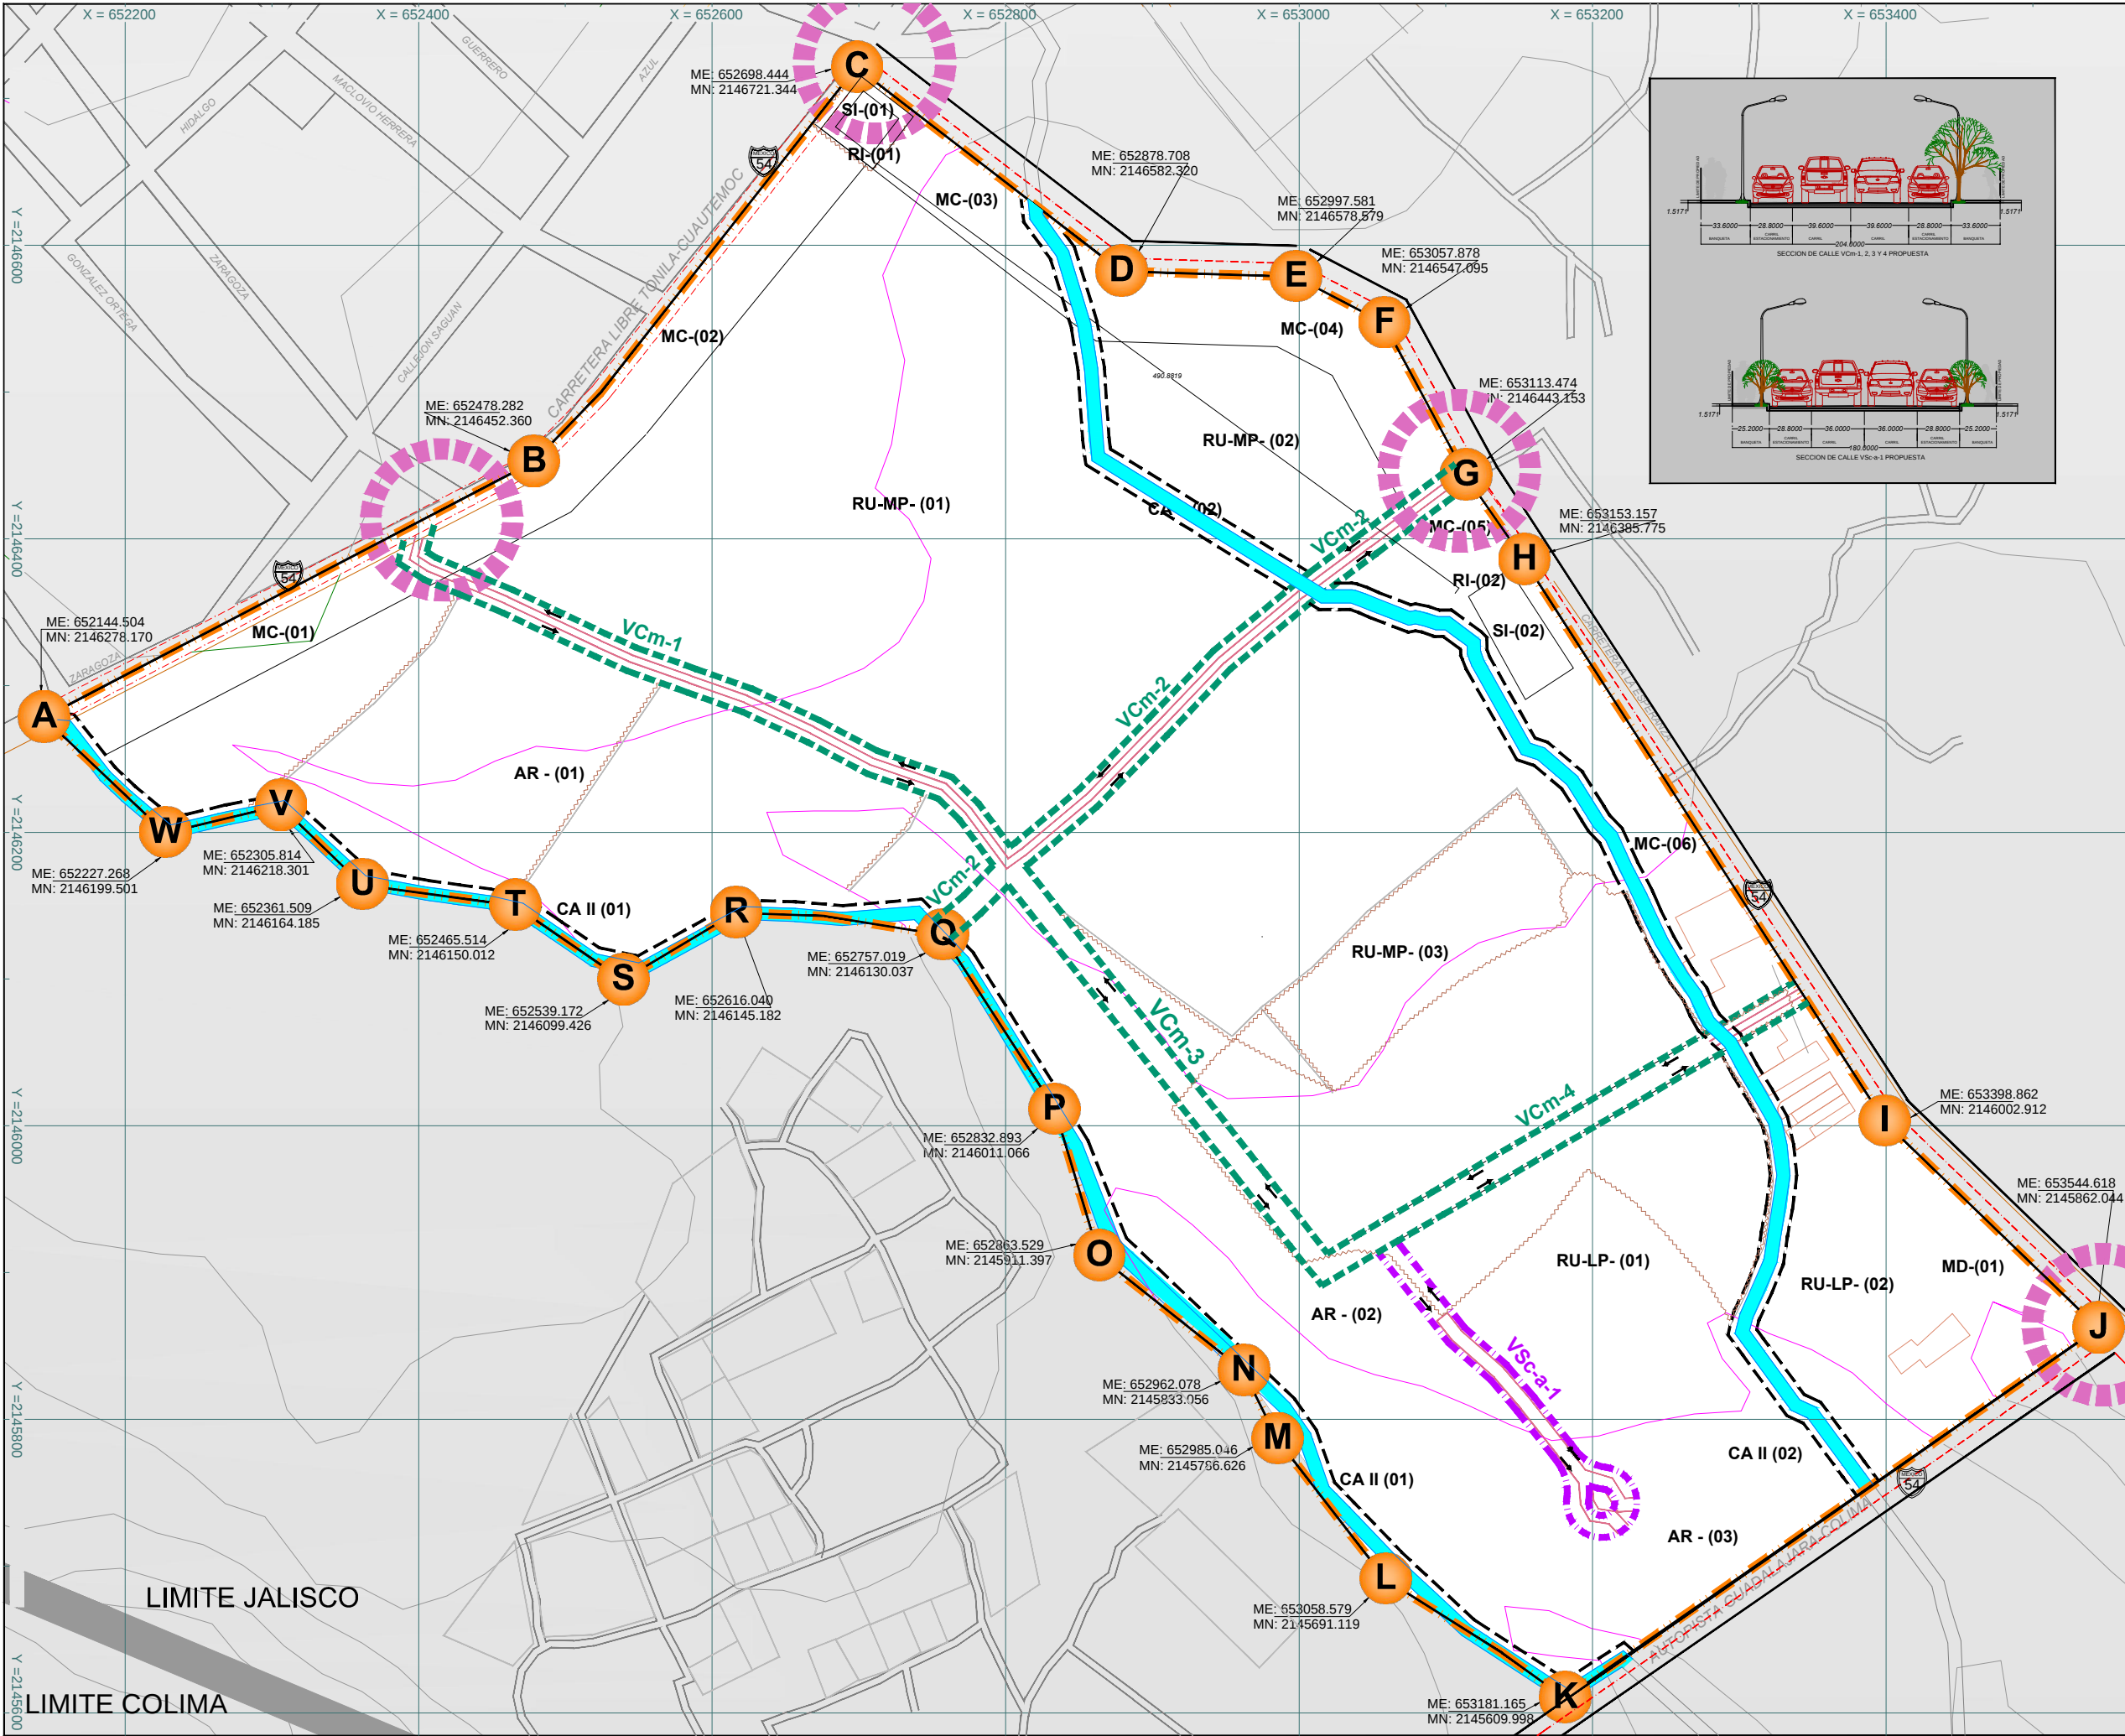

PLAN PARCIAL DE
DESARROLLO URBANO
"SUBDISTRITO 1 AUTOPISTA"
EN EL MUNICIPIO DE TONILA, JAL

E3

ESTRUCTURA URBANA

SIMBOLOGIA:

A

B

D

C

LIMITE DE ÁREA DE APLICACION.
SUPERFICIE = 621,576.514 m2

CLASIFICACION DE VIALIDADES

TIPO DE VIALIDAD	VIALIDAD EXISTENTE	VIALIDAD PROPUESTA
SECUNDARIO		
VCm	VIA COLECTORA MENOR	
SUB-COLECTORA		
VSc	VIALIDAD SUBCOLECTORA (a)	
T	TERRACERIA	

ESTRUCTURA URBANA Y SU RELACION DE OPERACION

CLAVE	NIVEL	JERARQUIA VIAL	NODOS DE SERVICIO	DOSIFICACION DE VIVIENDA	COMPATIBILIDAD DE USOS
(B)	Barrial	Vcm / VC	CB Centro Barrial	75 %	CB, EI, EV.
(D)	Distrital	VC / VP	SU Subcentro Urbano	50 %	CD, EI, EV.
(C)	Central	VP	CU Centro Urbano	25 %	CC, EI, EV.
(R)	Regional	VR		0 %	CR, EI, EV, SI, I, EE, IN

PUNTOS DE NODO VIAL

SIMBOLOS COMPLEMENTARIOS:

MALLA UTM

CONSTRUCCIONES EXISTENTES

PERIMETRO DE MANZANAS

LINDEROS FISICOS

CURVAS DE NIVEL MAESTRA

CURVAS DE NIVEL SECUNDARIAS

RIOS Y ARROYOS

TERRACERIA

BANQUETA

CERCAS

AREAS VERDES

RED CARRETERA FEDERAL

UBICACION DEL MUNICIPIO DE TONILA, JALISCO.

SUBDISTRITO 1: "AUTOPISTA"

PROPIETARIO: SRA CAROLINA ELIZETH VIERA VILLELA

PLANO: PPDU-SD1-E3 ARCHIVO: PPDU-SD1-E3.DWG ESCALA: 1:2000

UBICACION: TONILA, JAL. SUP. TOTAL: 621,576.514 m2 FECHA: MARZO 2020

DISEÑO: HOLISTICA Arquitectura-Urbanismo

MUD. ARQ. ROBERTO FABIAN DE LA CRUZ. SUPERVISÓ: MAC. ARQ. MAYRA SOTO MACIAS.

COLABORÓ: M. ARQ. RICARDO FERMIN MARTINEZ ARQ. JUAN PABLO TORRES DE LA TORRE.

DIBUJO: ARQ. JUAN ANTONIO BLANCO ATANACIO. E. ARQ. ROGELIO ORTIZ LUIS JUAN.

ESCALA GRAFICA:

0 50 100 200

TONILA

H. AYUNTAMIENTO DE TONILA, JAL.