



H. AYUNTAMIENTO
DE TONILA
2018 - 2021

LOCALIZACIÓN:



PROYECTO: **DRENAJE SANITARIO**
DIRECCIÓN: CALLE SIN , TONILA, JALISCO.
CAMINO A LA TOSCANA

DESCRIPCIÓN DE LA OBRA

CONSTRUCCIÓN DE RED DE DRENAJE SANITARIO

- PARA CUBRIR LOS 234 M LINEALES DE LA RED DE DRENAJE, SE UTILIZARON 39 TRAMOS DE TUBO PVC DE 6"

FIRMAS Y SELLO DE AUTORIZACIÓN

SELLO DE AUTORIZACIÓN

DIRECTOR DE OBRAS PÚBLICAS

ARQ. MARCO ANTONIO RAMÍREZ ESPITIA

REVISIONES



N.O.	FECHA	CONCEPTO

DIRECCIÓN DE OBRAS PÚBLICAS

CONTENIDO: **PLANO ARQUITECTÓNICO**

PROYECTISTA: MÓNICA CRISTINA ALONSO MAGAÑA LAMINA
LUGAR: MUNICIPIO DE TONILA, JALISCO **01**
FECHA: AGOSTO DE 2019 ESCALA: 1:400

ESCALA GRÁFICA

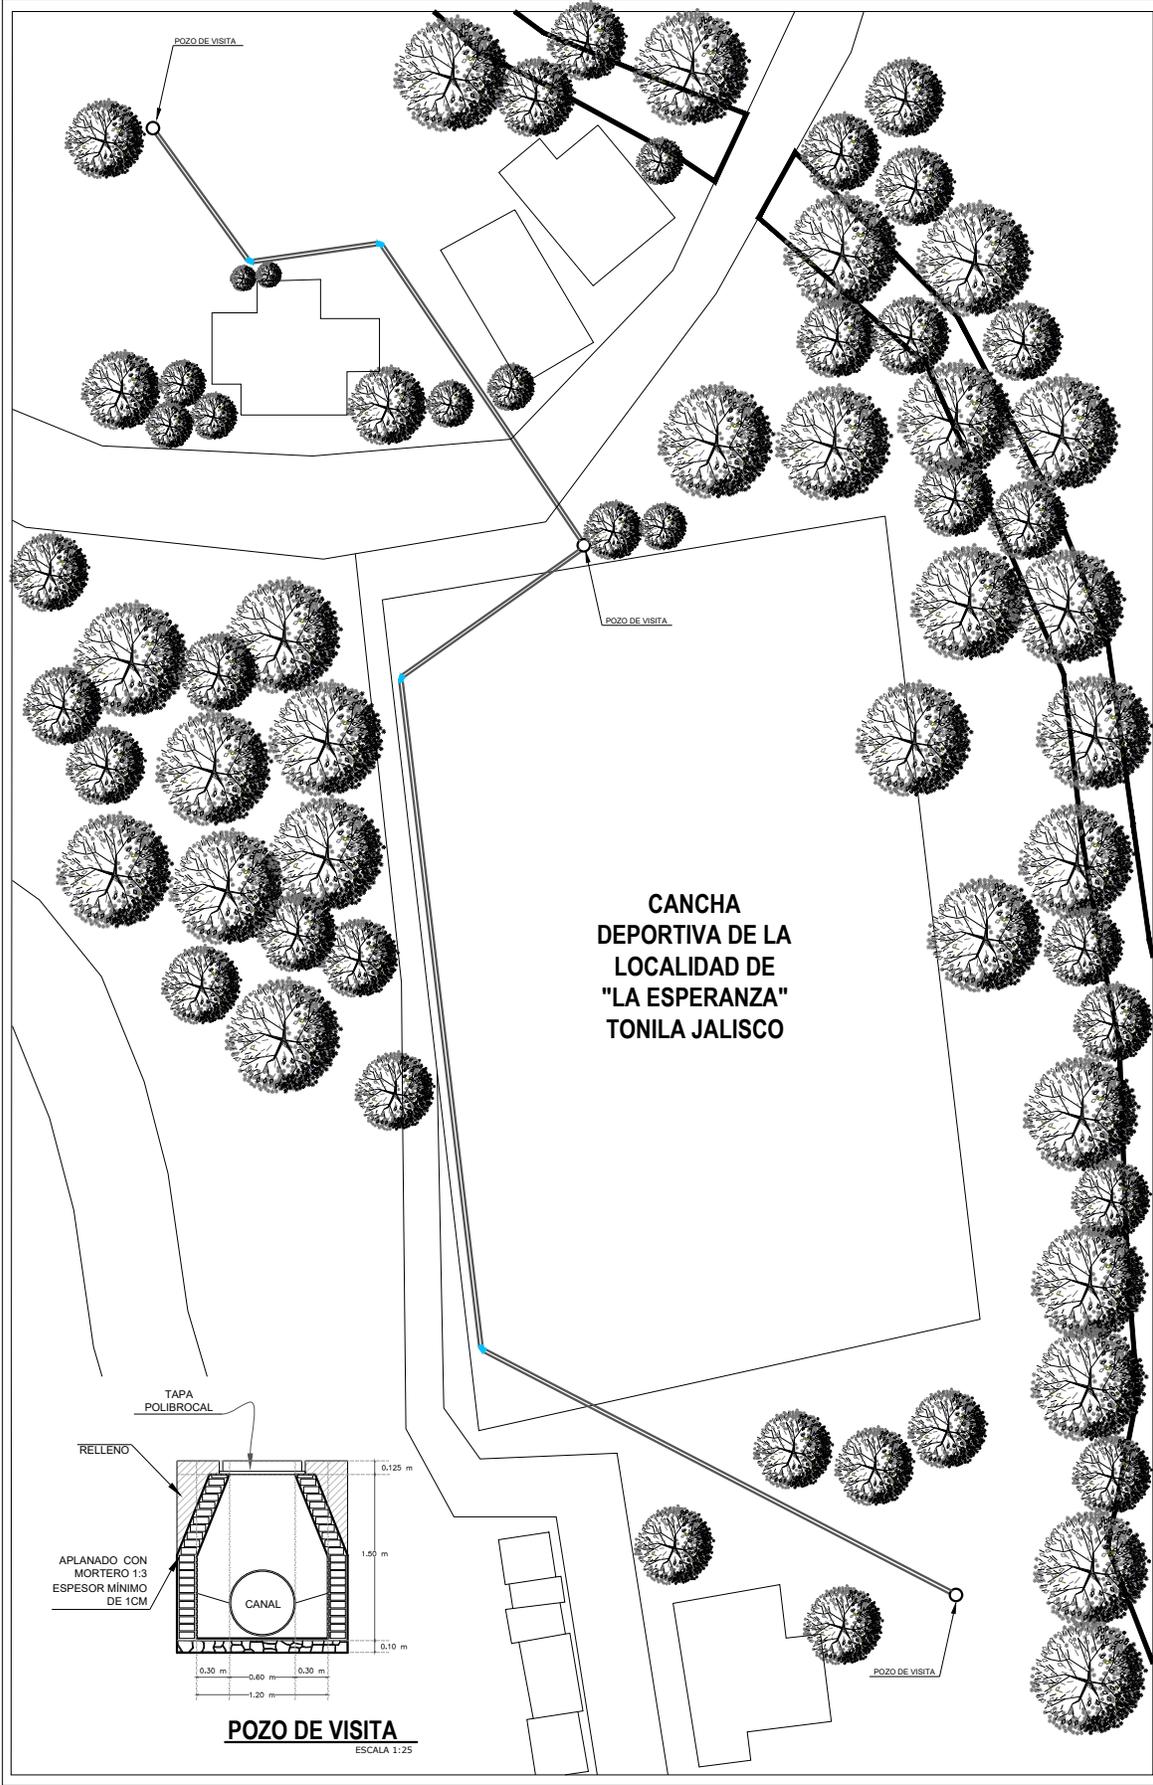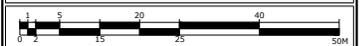

POZO DE VISTA
ESCALA 1:25