



PROYECTO:
POZO DE ALMACENAMIENTO DE AGUA POTABLE
DIRECCIÓN:
COLONIA "EL YUYO", TONILA, JALISCO

ESPECIFICACIONES

FIRMAS Y SELLO DE AUTORIZACIÓN

SELLO DE AUTORIZACIÓN

DIRECTOR DE LA DIRECCIÓN DE OBRAS PÚBLICAS

ARQ. MARCO ANTONIO RAMÍREZ ESPITIA

REVISIONES

N.O.	FECHA	CONCEPTO

DIRECCIÓN DE OBRAS PÚBLICAS

CONTENIDO:
PROYECTO ARQUITECTÓNICO


PROYECTISTA:
MÓNICA CRISTINA ALONSO MAGAÑA

LUGAR:
MUNICIPIO DE TONILA, JALISCO


FECHA:
MAYO DE 2020

ESCALA:
1:100


LAMINA
01

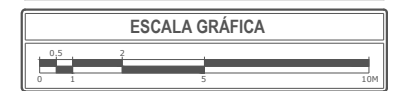


Propiedad Privada

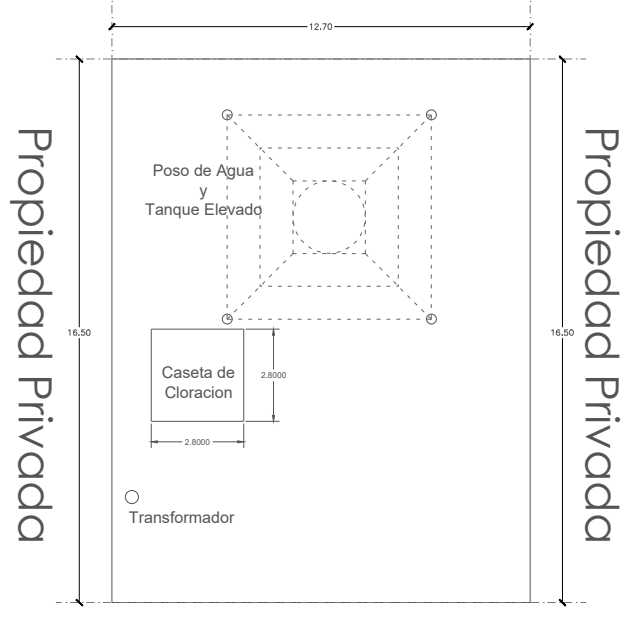

PLANO DEL ESTADO ACTUAL
ESCALA 1:100

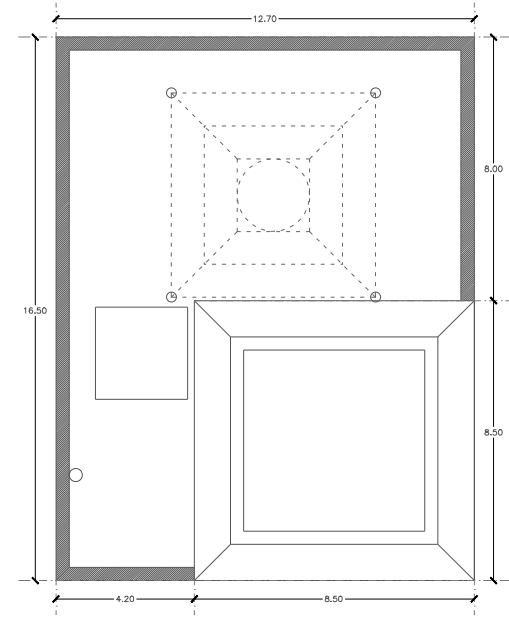


PLANO DEL CERCO PERIMETRAL
ESCALA 1:100

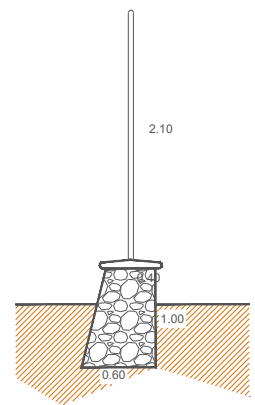


Cerco Perimetral, a base de piedra asentada con mortero arena, terminado en la parte superior para la fijación de malla ciclónica con una altura de 2.00mts. y postes de acero cada 2.50mts de distancia

DETALLE DEL CERCO PERIMETRAL
ESCALA 1:100

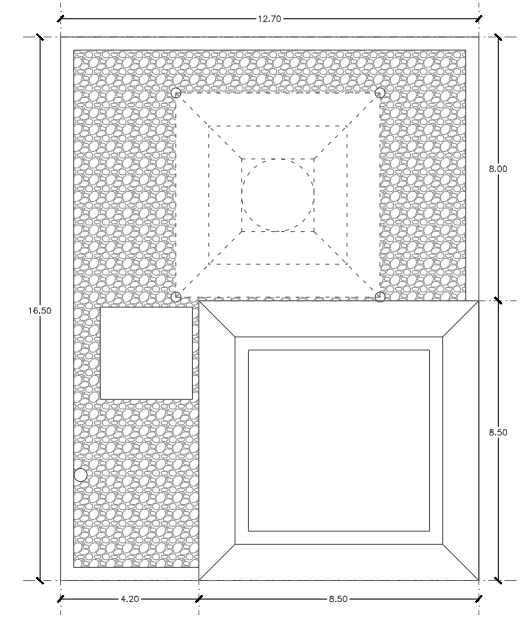

EMPEDRADO AHOGADO EN CONCRETO
ESCALA 1:100

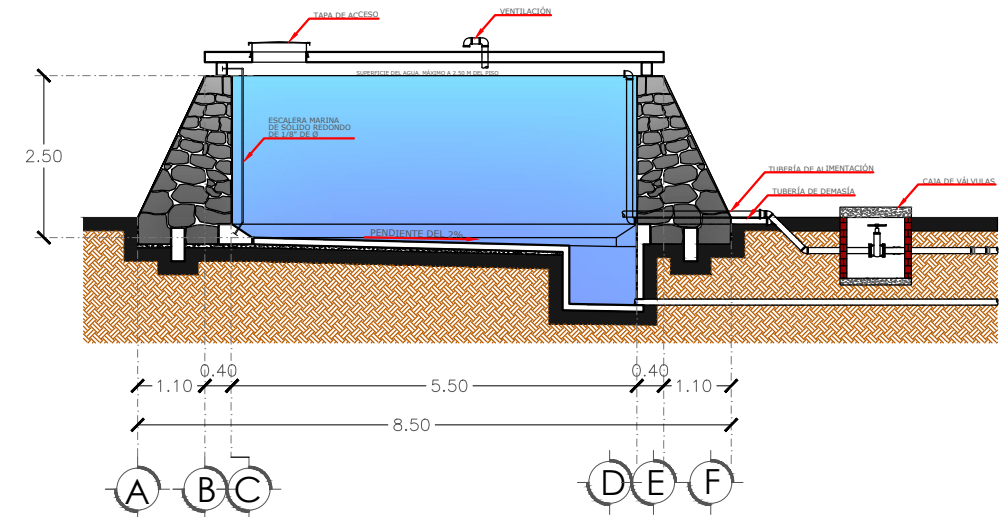


CORTE DE POZO DE ALMACENAMIENTO
SIN ESCALA/COTAS RIGEN LAS MEDIDAS EN METROS

DESCRIPCIÓN DE TRABAJOS A REALIZAR

Construcción de pozo de almacenamiento de agua a base de piedra brasa de 5.50 x 5.50 x 2.50 metros (medidas internas), con capacidad de 75,000 litros de agua; construido según especificaciones del cálculo estructural.
Habilitado con cuarto de control con sus respectivos tableros así como red de tubería para llenado y conexión a red municipal de agua potable.
Cerco perimetral a base de muro de piedra con una altura de 1 metro y malla ciclónica.
Empedrado ecológico en el resto de la propiedad.

MONTO AUTORIZADO: \$ 355,000.00 MXN

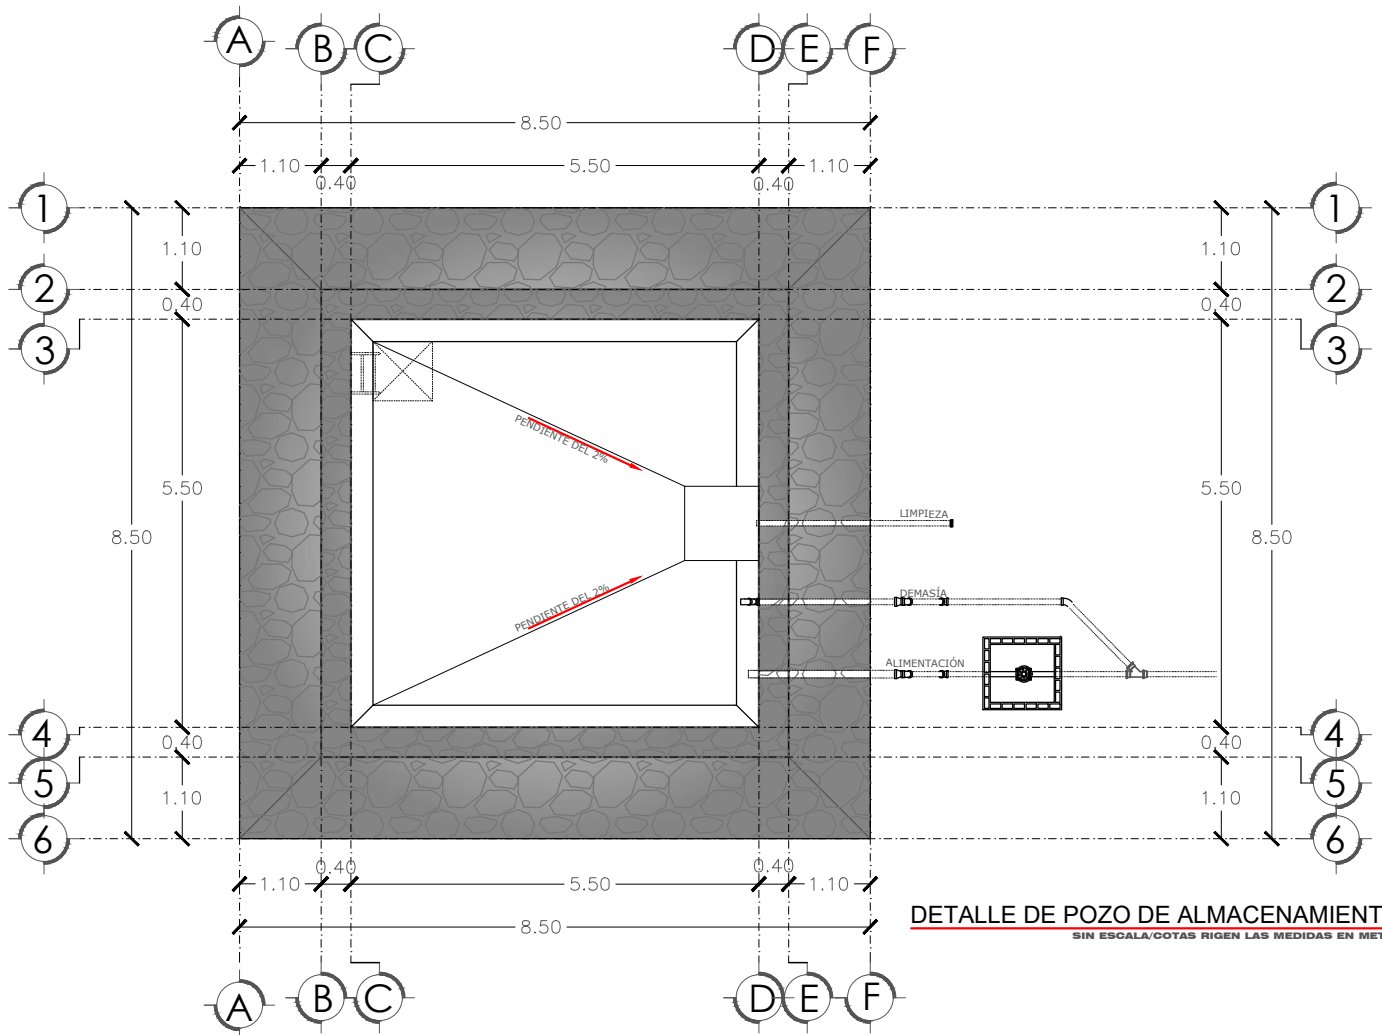

DETALLE DE POZO DE ALMACENAMIENTO
SIN ESCALA/COTAS RIGEN LAS MEDIDAS EN METROS