




PLANO GENERAL DE GUTIERREZ ZAMORA, VER. DIRECCION DE OBRAS PUBLICAS Y DESARROLLO URBANO

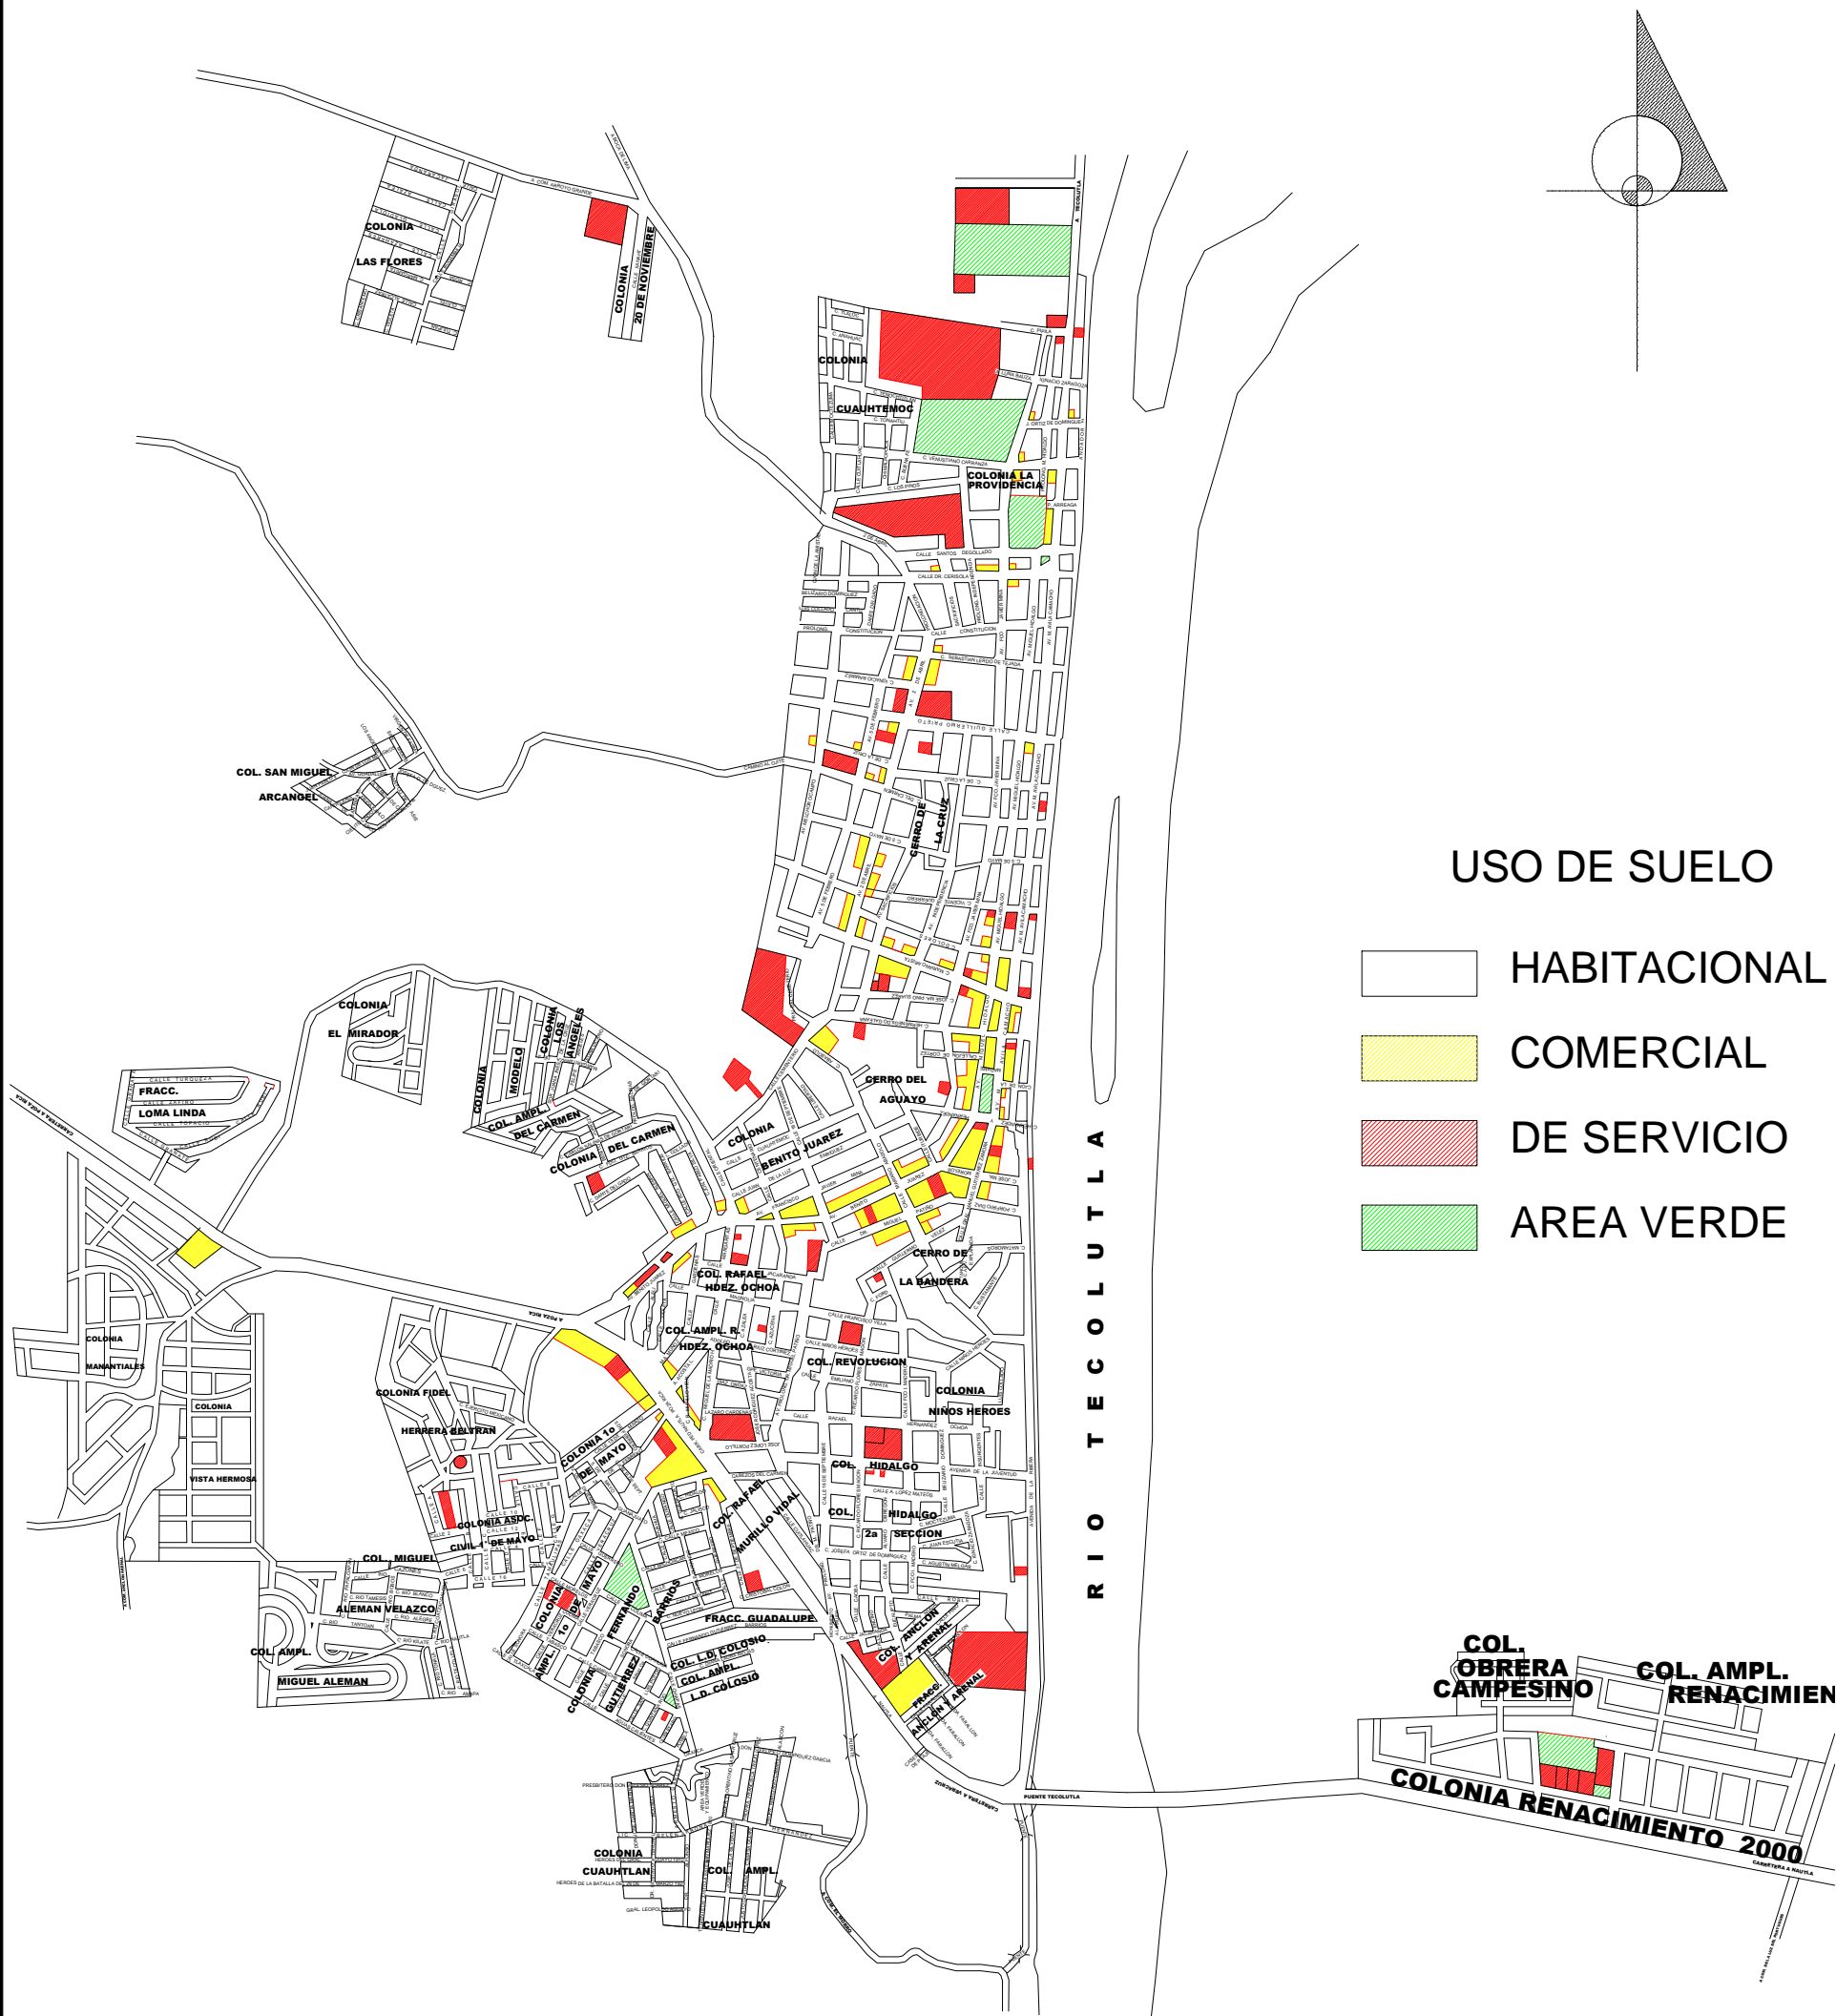

H. AYUNTAMIENTO CONSTITUCIONAL DE GUTIÉRREZ ZAMORA, VER. 2018 - 2021

DEPARTAMENTO DE
OBRAS PÚBLICAS Y DESARROLLO URBANO

LOCALIDAD: PLANO DE USO DE SUELO

LOCALIDAD: **GUTIERREZ ZAMORA, VERACRUZ**

Vo. Bo:

ING. WILMAN MONJE MORALES
PRESIDENTE MUNICIPAL CONSTITUCIONAL

AUTORIZO:

ARQ. ANTONIO RÍOS PÉREZ
DIRECTOR DE OBRAS PÚBLICAS

ELABORO Y DIBUJO:

ARQ. JAIME GPE. CASTILLO BERNABE