


SIMBOLOGÍA

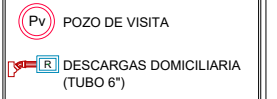

FIRMAS Y SELLO DE AUTORIZACIÓN




SELLO DE AUTORIZACIÓN

DIRECTOR DE OBRAS PÚBLICAS


ARQ. MARCO ANTONIO RAMÍREZ ESPITIA

DIRECCIÓN DE OBRAS PÚBLICAS


CONTENIDO: MUNICIPIO DE TONILA, JALISCO		LAMINA
PROYECTISTA: MÓNICA CRISTINA ALONSO MAGAÑA	01	
LUGAR: MUNICIPIO DE TONILA, JALISCO		
FECHA: OCTUBRE DE 2020		
ESCALA: 1:100	ESCALA GRÁFICA	

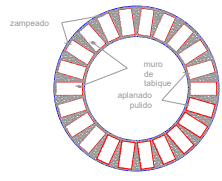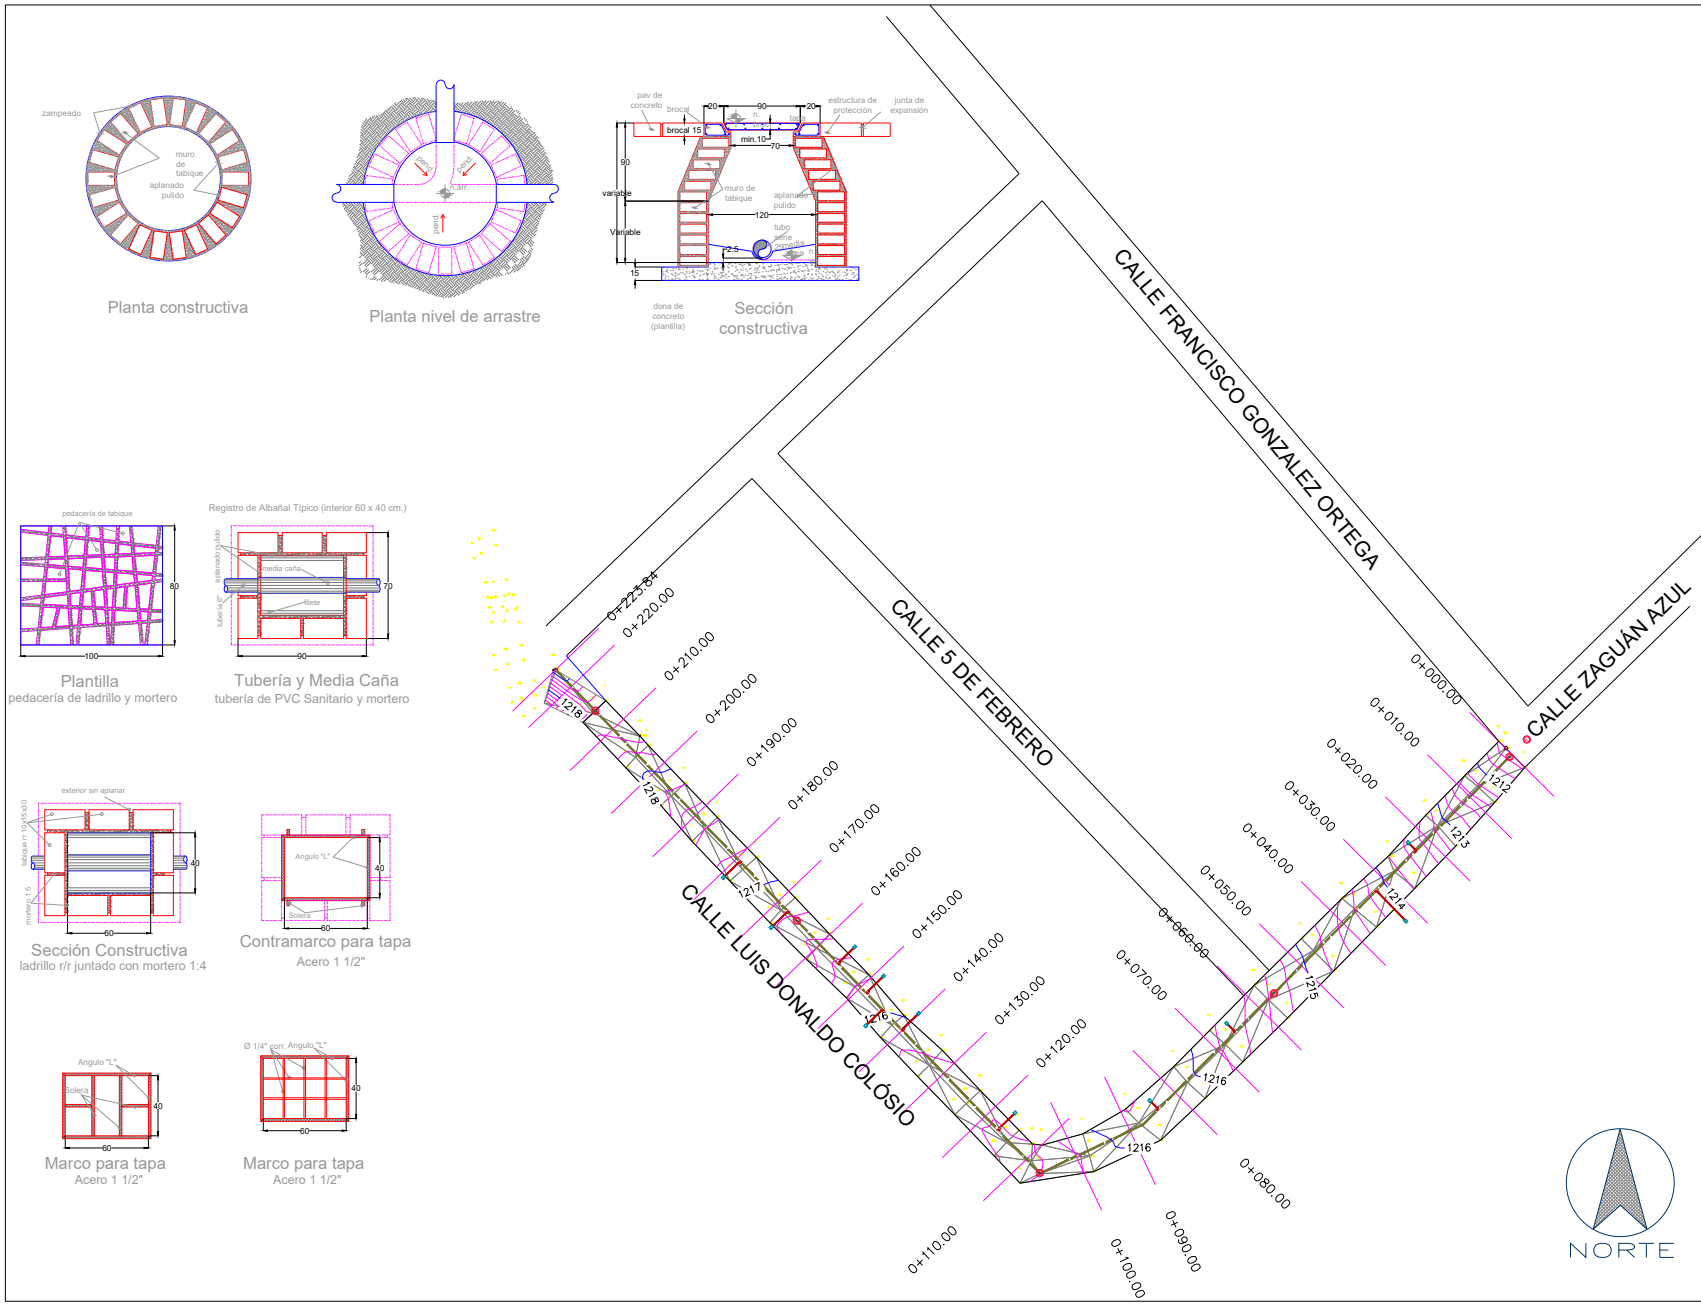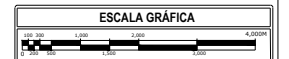


Planta constructiva

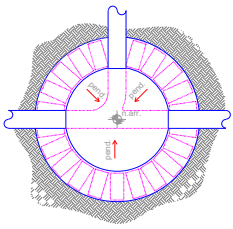


Planta nivel de arrastre

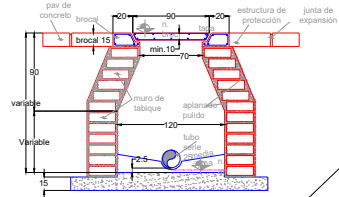


Sección constructiva

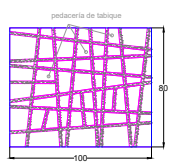


Plantilla pedacería de ladrillo y mortero

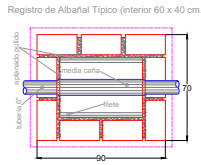


Tubería y Media Caña tubería de PVC Sanitario y mortero

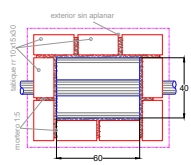


Sección Constructiva ladrillo r/r juntado con mortero 1:4

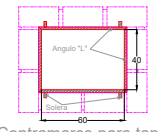

Contramarco para tapa Acero 1 1/2"

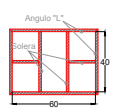

Marco para tapa Acero 1 1/2"

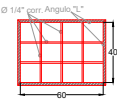

Marco para tapa Acero 1 1/2"