



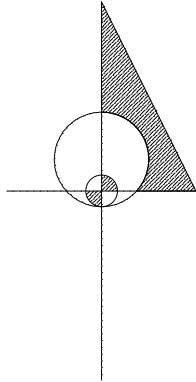

PLANO GENERAL DE GUTIERREZ ZAMORA, VER. DIRECCION DE OBRAS PUBLICAS Y DESARROLLO URBANO

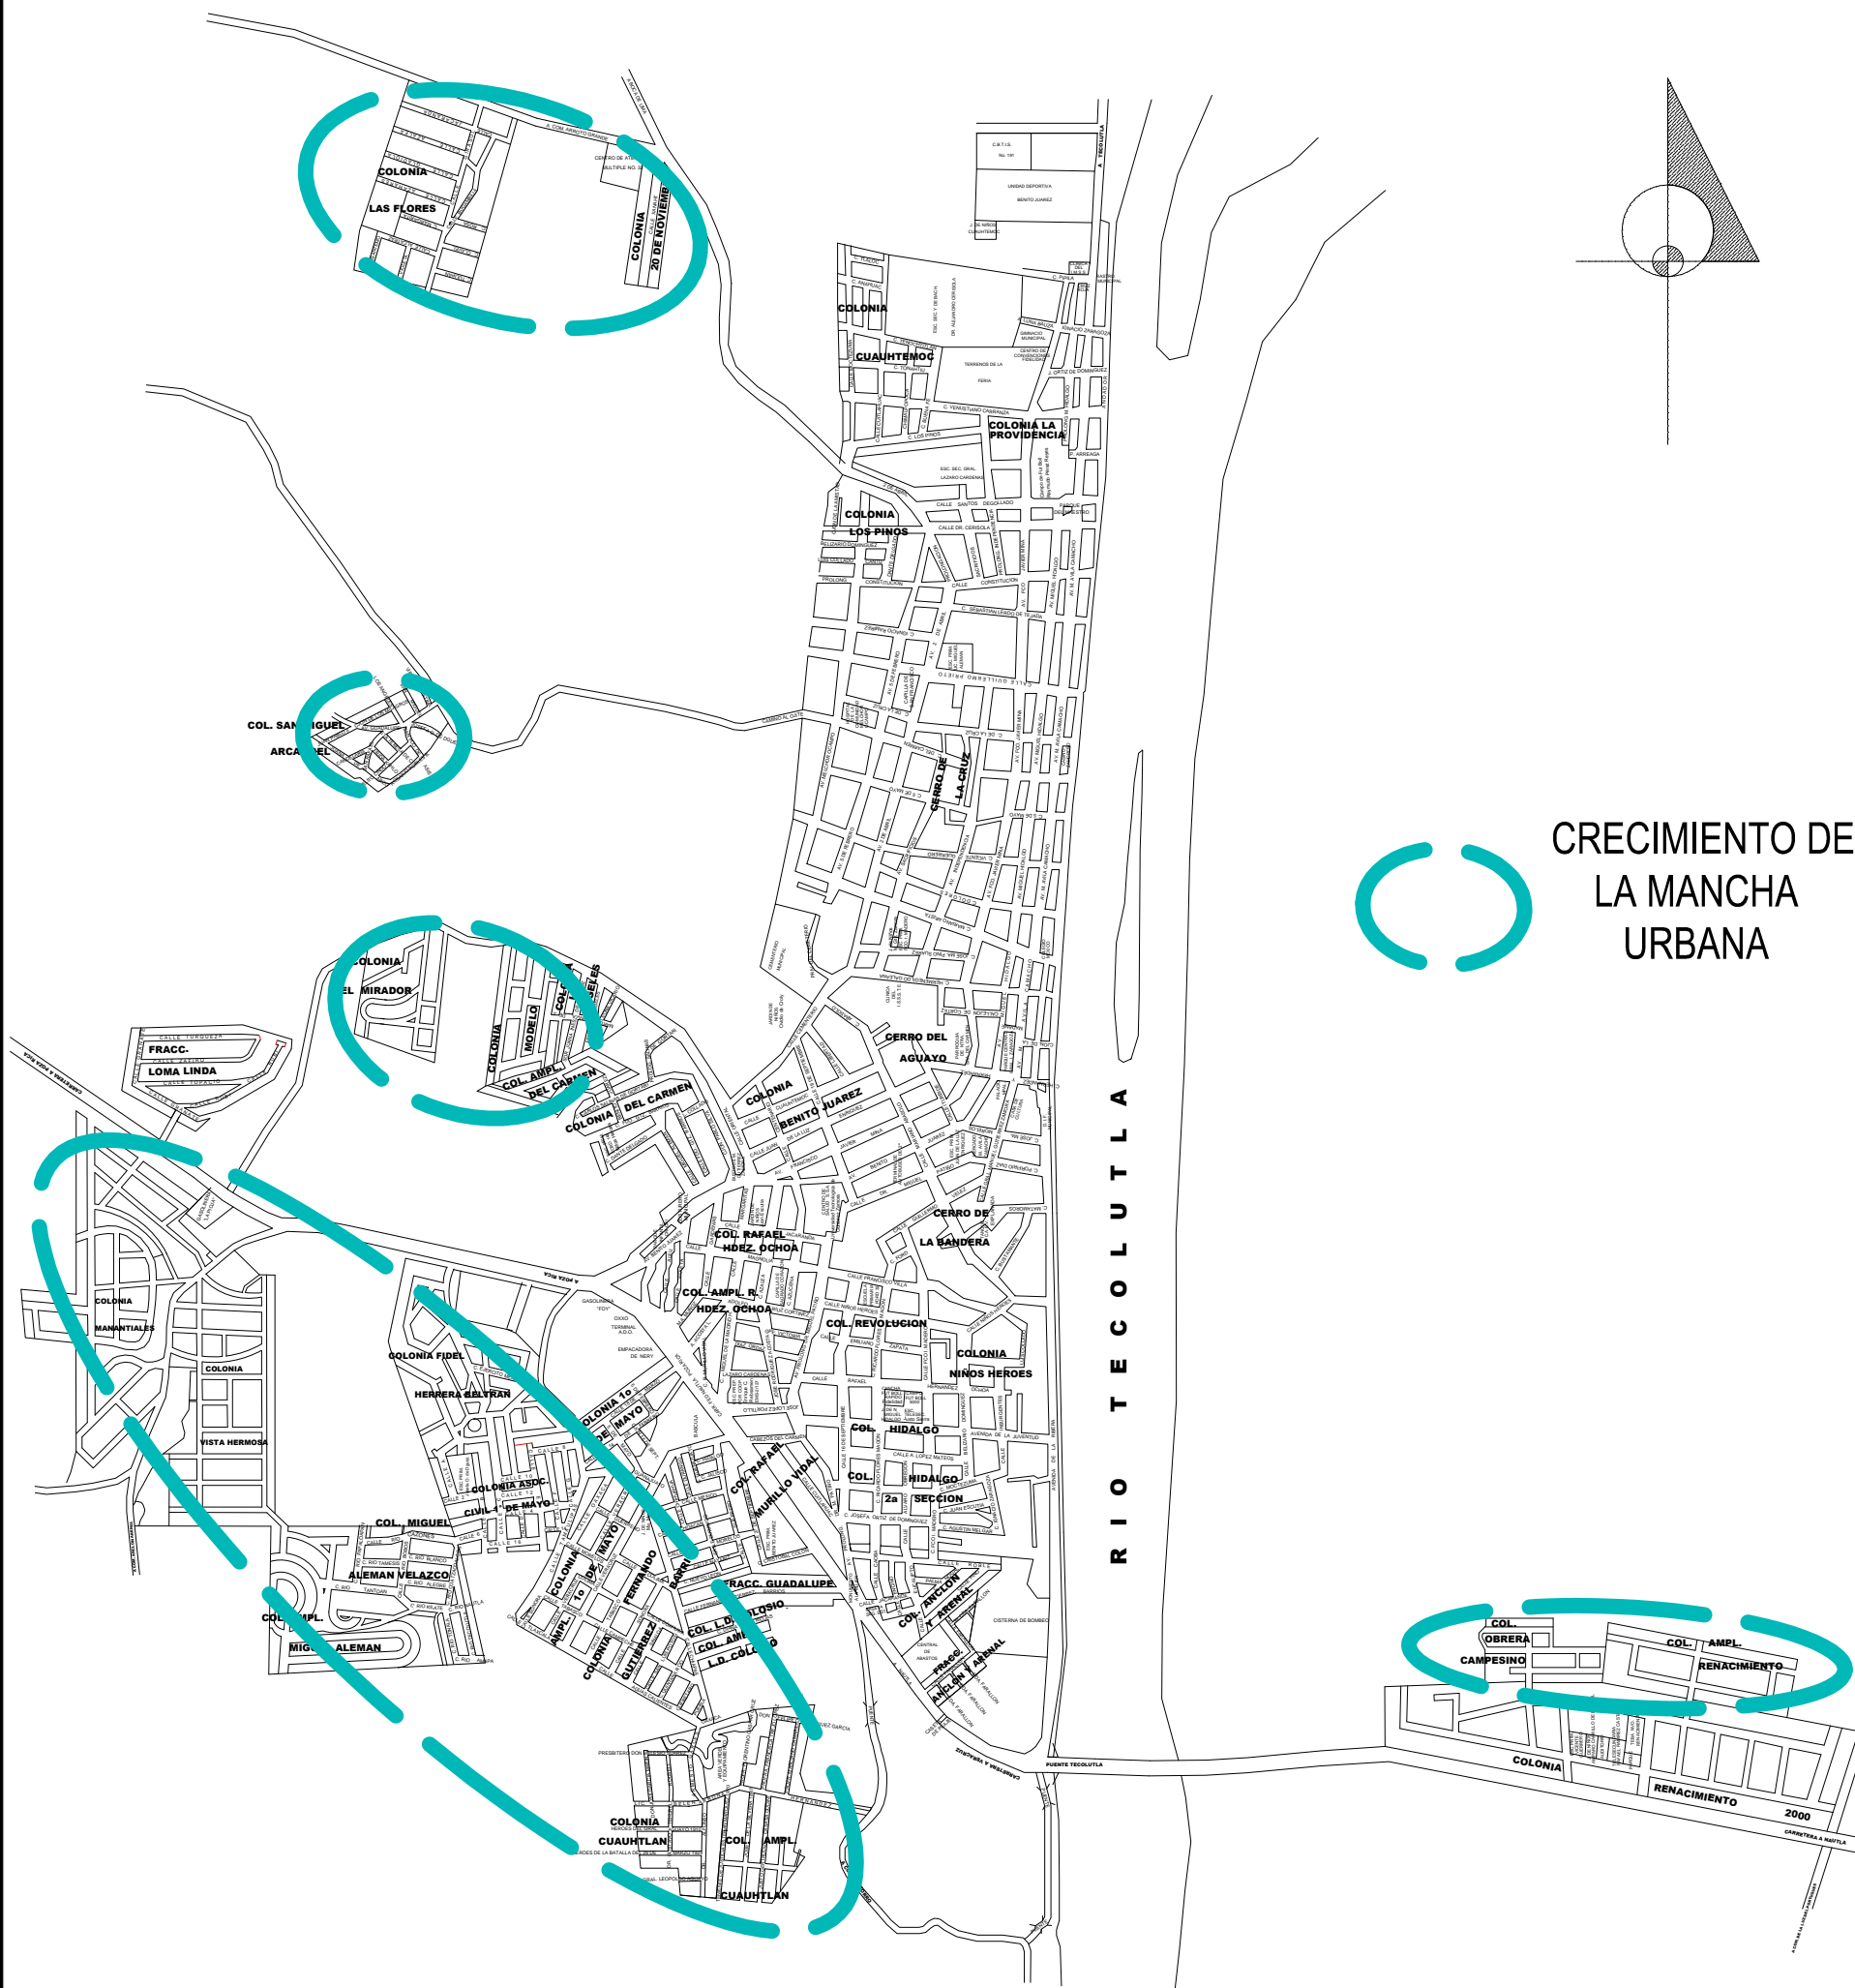

CRECIMIENTO DE LA MANCHA URBANA



H. AYUNTAMIENTO CONSTITUCIONAL DE GUTIÉRREZ ZAMORA, VER. 2018 - 2021		
DEPARTAMENTO DE OBRAS PÚBLICAS Y DESARROLLO URBANO	Vo. Bo.:	AUTORIZO: ARQ. ANTONIO RÍOS PÉREZ DIRECTOR DE OBRAS PÚBLICAS
LOCALIDAD: PLANO DE ORDENAMIENTO TERRITORIAL	ING. WILMAN MONJE MORALES PRESIDENTE MUNICIPAL CONSTITUCIONAL	ELABORO Y DIBUJO: ARQ. JAIME GPE. CASTILLO BERNABE
LOCALIDAD: GUTIERREZ ZAMORA, VERACRUZ		