

PLAN PARCIAL DE DESARROLLO URBANO "SUBDISTRITO 1 AUTOPISTA" EN EL MUNICIPIO DE TONILA, JAL.

D7 SINTESIS DEL ESTADO ACTUAL

SIMBOLOGIA:

- DELIMITACIÓN DE AREA DE ESTUDIO. Superficie: 621,576.514 M²

APTITUDES DEL SUELO


- PENDIENTES ESCARPADAS MAYORES AL 15%
- MACIZOS ARBOLADOS Y VEGETACION RELEVANTE
- SUELO APTO PARA EL DESARROLLO URBANO
- SUELO NO APTO PARA EL DESARROLLO URBANO
- PASTIZAL
- MATORRAL
- SUELO CONDICIONADO PARA EL DESARROLLO URBANO

SÍNTESIS PROBLEMÁTICA ACTUAL

- ZONAS SIN SERVICIOS DE AGUA POTABLE Y DRENAJE
- ZONAS A DOTAR DE SERVICIOS DE ALUMBRADO
- AREAS SUBUTILIZADAS (Baldíos)
- NODOS O PUNTOS DE CONFLICTO VIAL

SIMBOLOS COMPLEMENTARIOS:


- MALLA UTM
- CURVAS DE NIVEL MAESTRA
- CURVAS DE NIVEL SECUNDARIAS
- CONSTRUCCIONES EXISTENTES
- PERIMETRO DE MANZANAS
- LINDEROS FISICOS
- LAZARO CARDENAS
- BANQUETA
- RED CARRETERA FEDERAL
- RIOS Y ARROYOS
- TERRACERIA
- CERCAS
- CAMELLON
- AREAS VERDES

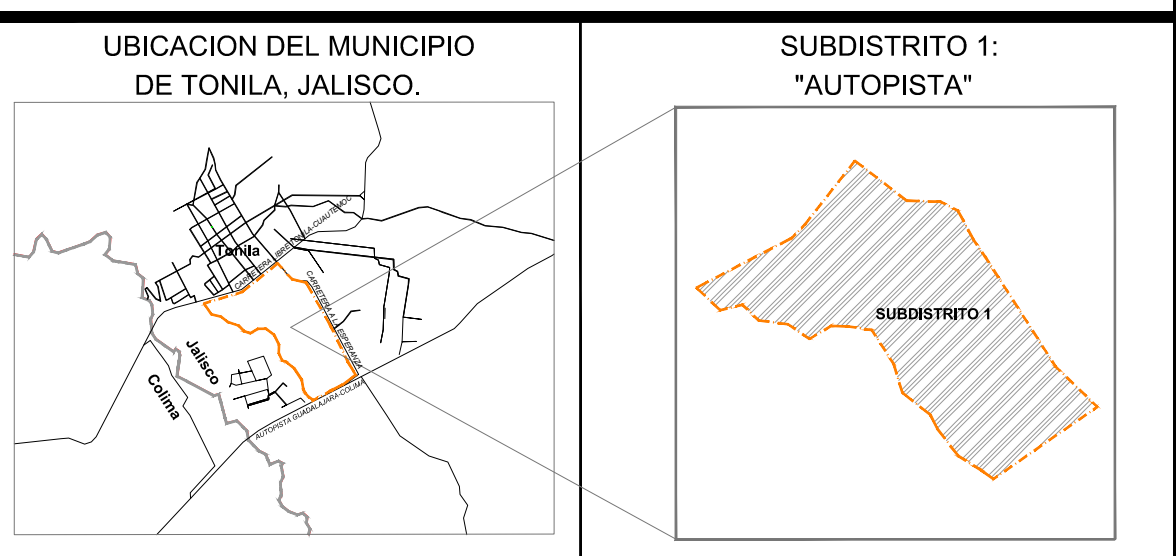

PROPIETARIO: SRA CAROLINA ELIZETH VIERA VILLELA

PLANO: PPDU-SD1-D7 ARCHIVO: PPDU-SD1-D7.DWG ESCALA: 1:2000
 UBICACION: TONILA, JAL. SUP. TOTAL: 621,576.514 m² FECHA: MARZO 2020

DISEÑO: HOLIISTICA Arquitectura-Urbanismo
 MUD. ARQ. ROBERTO FABIAN DE LA CRUZ.
 SUPERVISÓ: MAC. ARQ. MAYRA SOTO MACÍAS.
 COLABORÓ: M. ARQ. RICARDO FERMÍN MARTINEZ
 ARQ. JUAN PABLO TORRES DE LA TORRE.
 DIBUJO: ARQ. JUAN ANTONIO BLANCO ATANACIO.
 E. ARQ. ROGELIO ORTIZ LUIS JUAN.

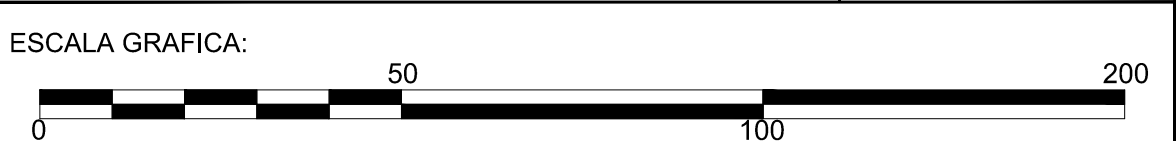

H. AYUNTAMIENTO DE TONILA, JAL.

LIMITE JALISCO
 LIMITE COLIMA

