


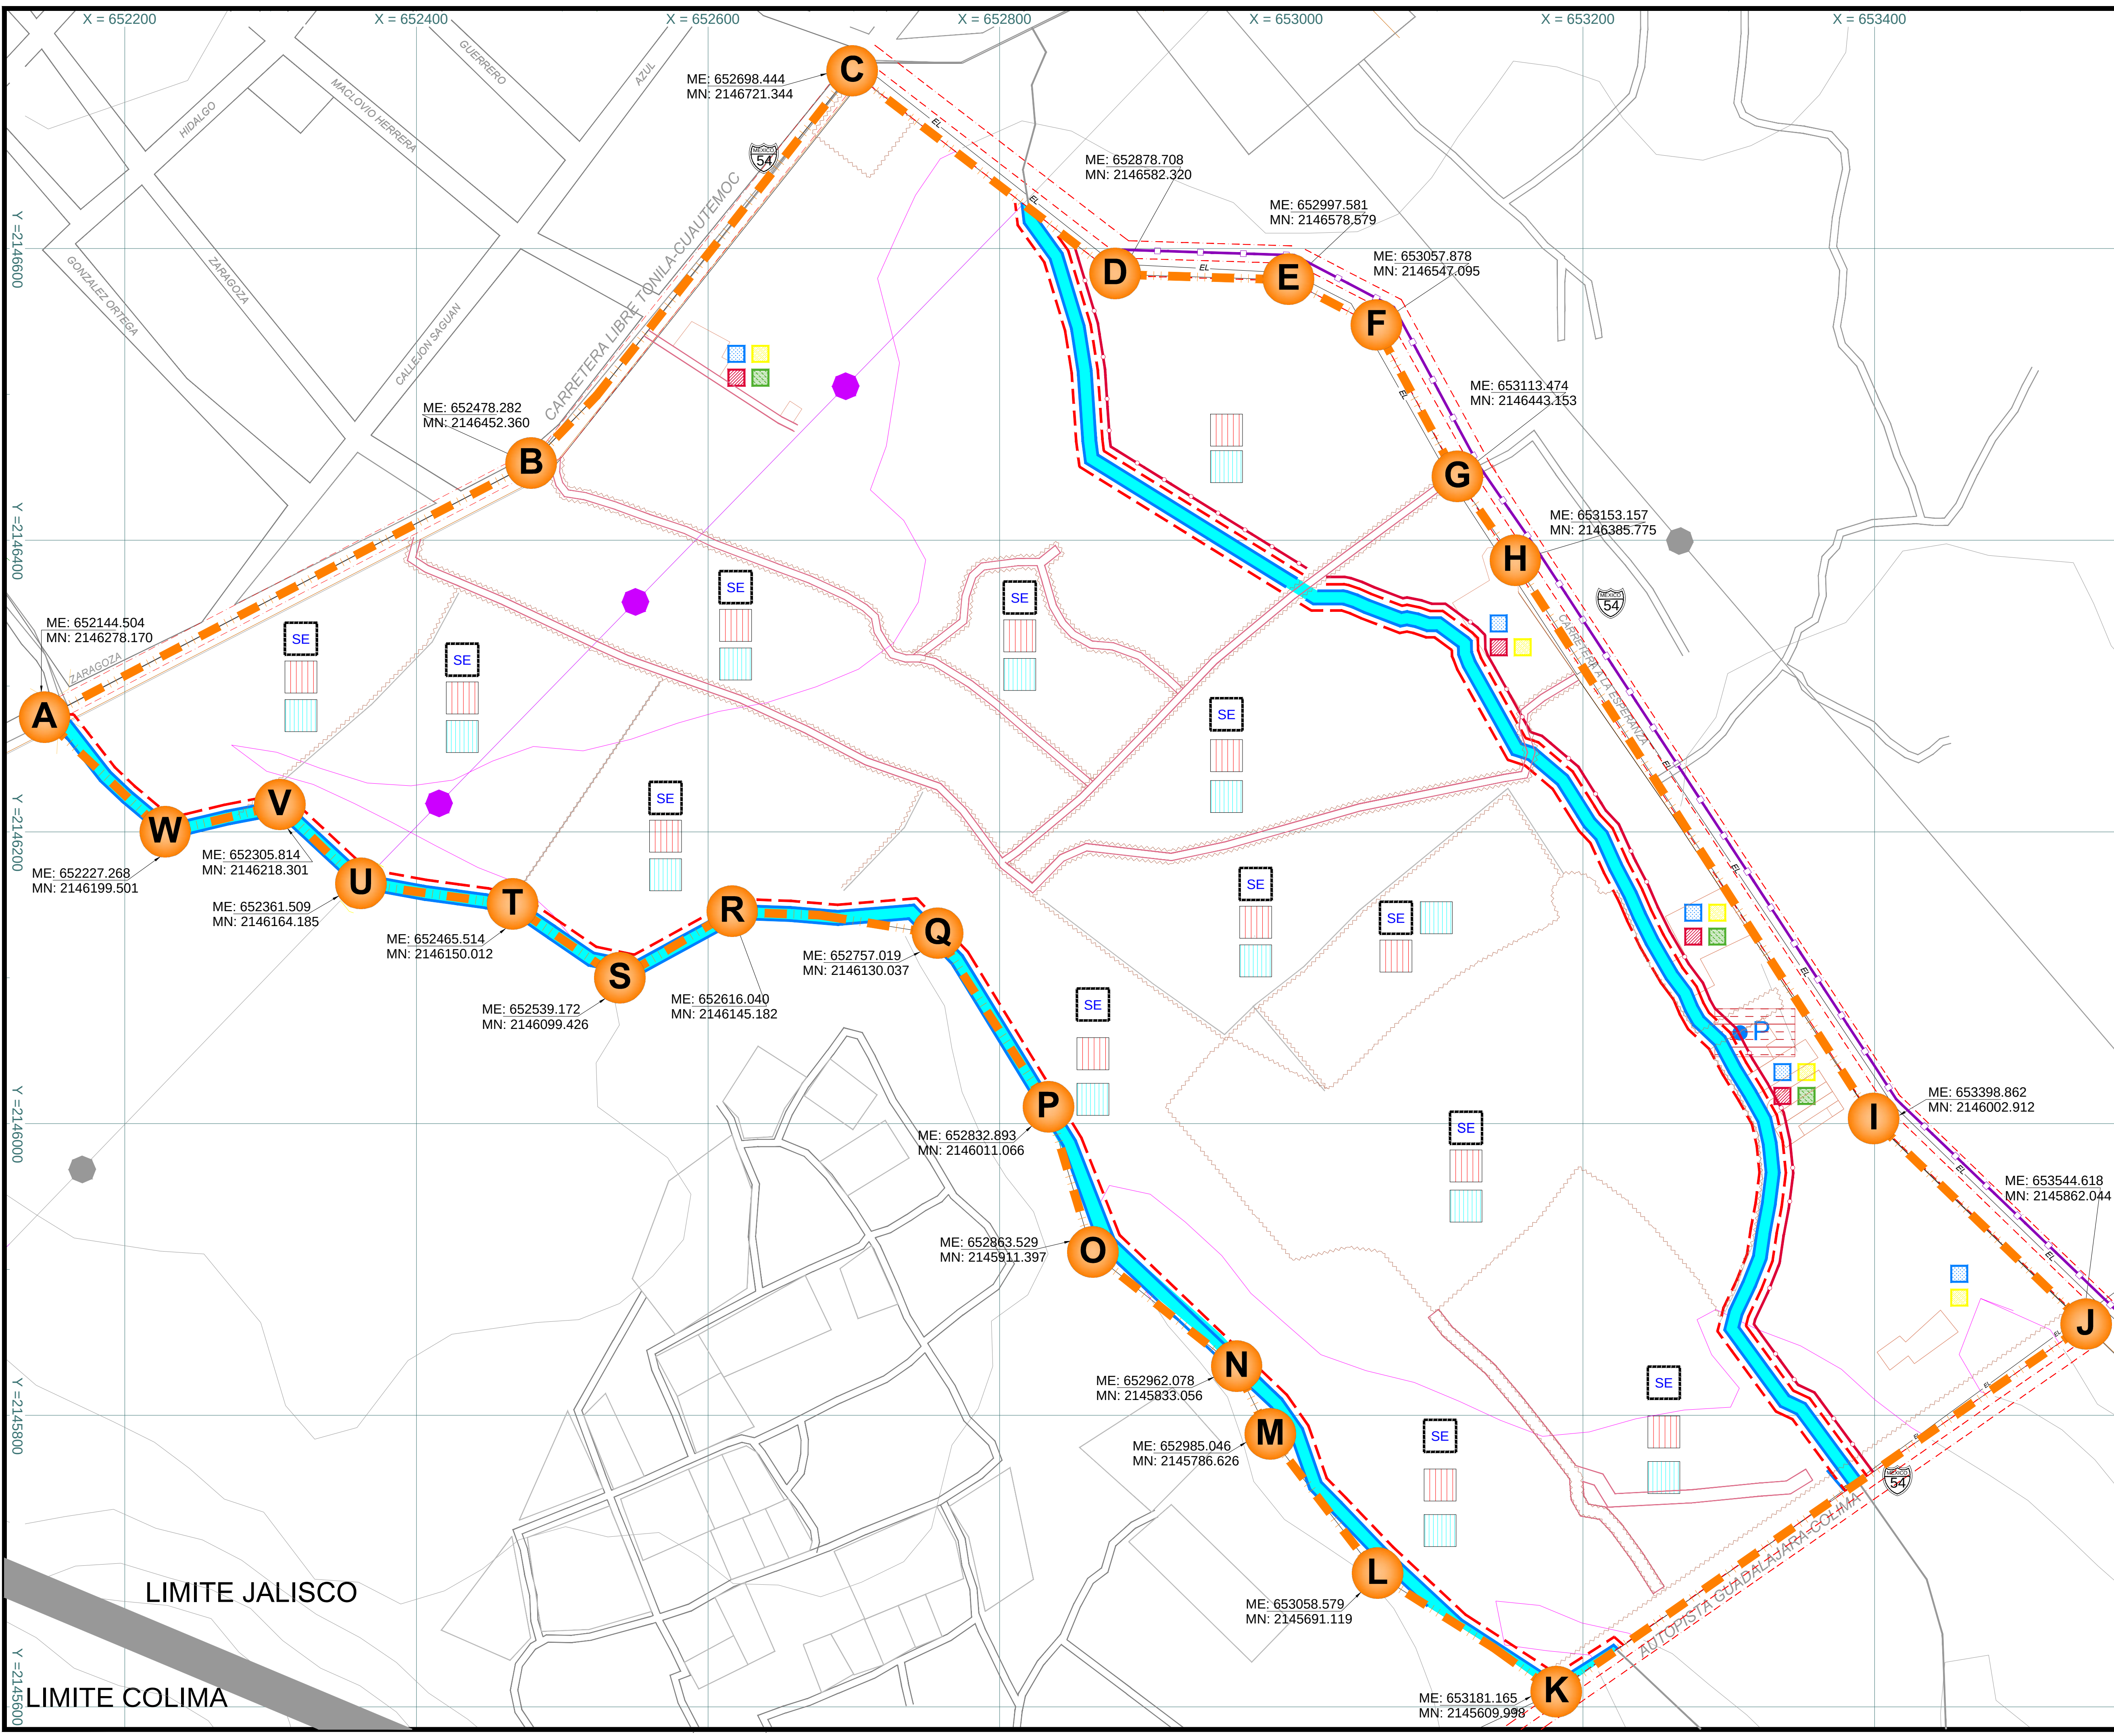

PLAN PARCIAL DE DESARROLLO URBANO "SUBDISTRITO 1 AUTOPISTA" EN EL MUNICIPIO DE TONILA, JAL

D6 INFRAESTRUCTURA URBANA

SIMBOLOGIA:

A

B

C

D

DELIMITACIÓN DE AREA DE ESTUDIO.
Superficie: 621,576.514 M²

SERVICIOS BASICOS

AREAS CON SERVICIO DE AGUA POTABLE

AREAS CON SERVICIO DE DRENAJE

AREAS CON SERVICIO DE ENERGIA ELECTRICA

AREAS CON SERVICIO DE TELEFONO

DRENAJE

LINEA DE RED DEL DRENAJE

AREA SIN SERVICIO

AGUA POTABLE

LINEA DE CONDUCCIÓN (Agua Potable)

AREAS SIN SERVICIO O SERVICIO DEFICIENTE

ZONA DE POZOS DE ABASTECIMIENTO

ELECTRICIDAD

EL LINEA ELECTRICA

AREA SIN SERVICIO

INSTALACIONES ESPECIALES

POLIDUCTO

LINEA DE TELÉFONO

SIMBOLOS COMPLEMENTARIOS:

MALLA UTM

CONSTRUCCIONES EXISTENTES

PERIMETRO DE MANZANAS

LINDEROS FISICOS

LAZAROS CARDENAS

BANQUETA

RED CARRETERA FEDERAL

CURVAS DE NIVEL MAESTRA

CURVAS DE NIVEL SECUNDARIAS

RIOS Y ARROYOS

TERRACERIA

CERCAS

CAMELLON

AREAS VERDES

UBICACION DEL MUNICIPIO DE TONILA, JALISCO.

SUBDISTRITO 1: "AUTOPISTA"

PROPIETARIO: SRA CAROLINA ELIZETH VIERA VILLELA

PLANO: PPDU-SD1-D6	ARCHIVO: PPDU-SD1-D6.DWG	ESCALA: 1:2000
UBICACION: TONILA, JAL.	SUP. TOTAL: 621,576.514 m2	FECHA: MARZO 2020

DISEÑO: HOLIISTICA Arquitectura-Urbanismo

MUD. ARQ. ROBERTO FABIAN DE LA CRUZ.

SUPERVISÓ: MAC. ARQ. MAYRA SOTO MACÍAS.

COLABORÓ: M. ARQ. RICARDO FERMIN MARTINEZ
ARQ. JUAN PABLO TORRES DE LA TORRE.

DIBUJO: ARQ. JUAN ANTONIO BLANCO ATANACIO.
E. ARQ. ROGELIO ORTIZ LUIS JUAN.

NORTE

ESCALA GRAFICA:

H. AYUNTAMIENTO DE TONILA, JAL.