


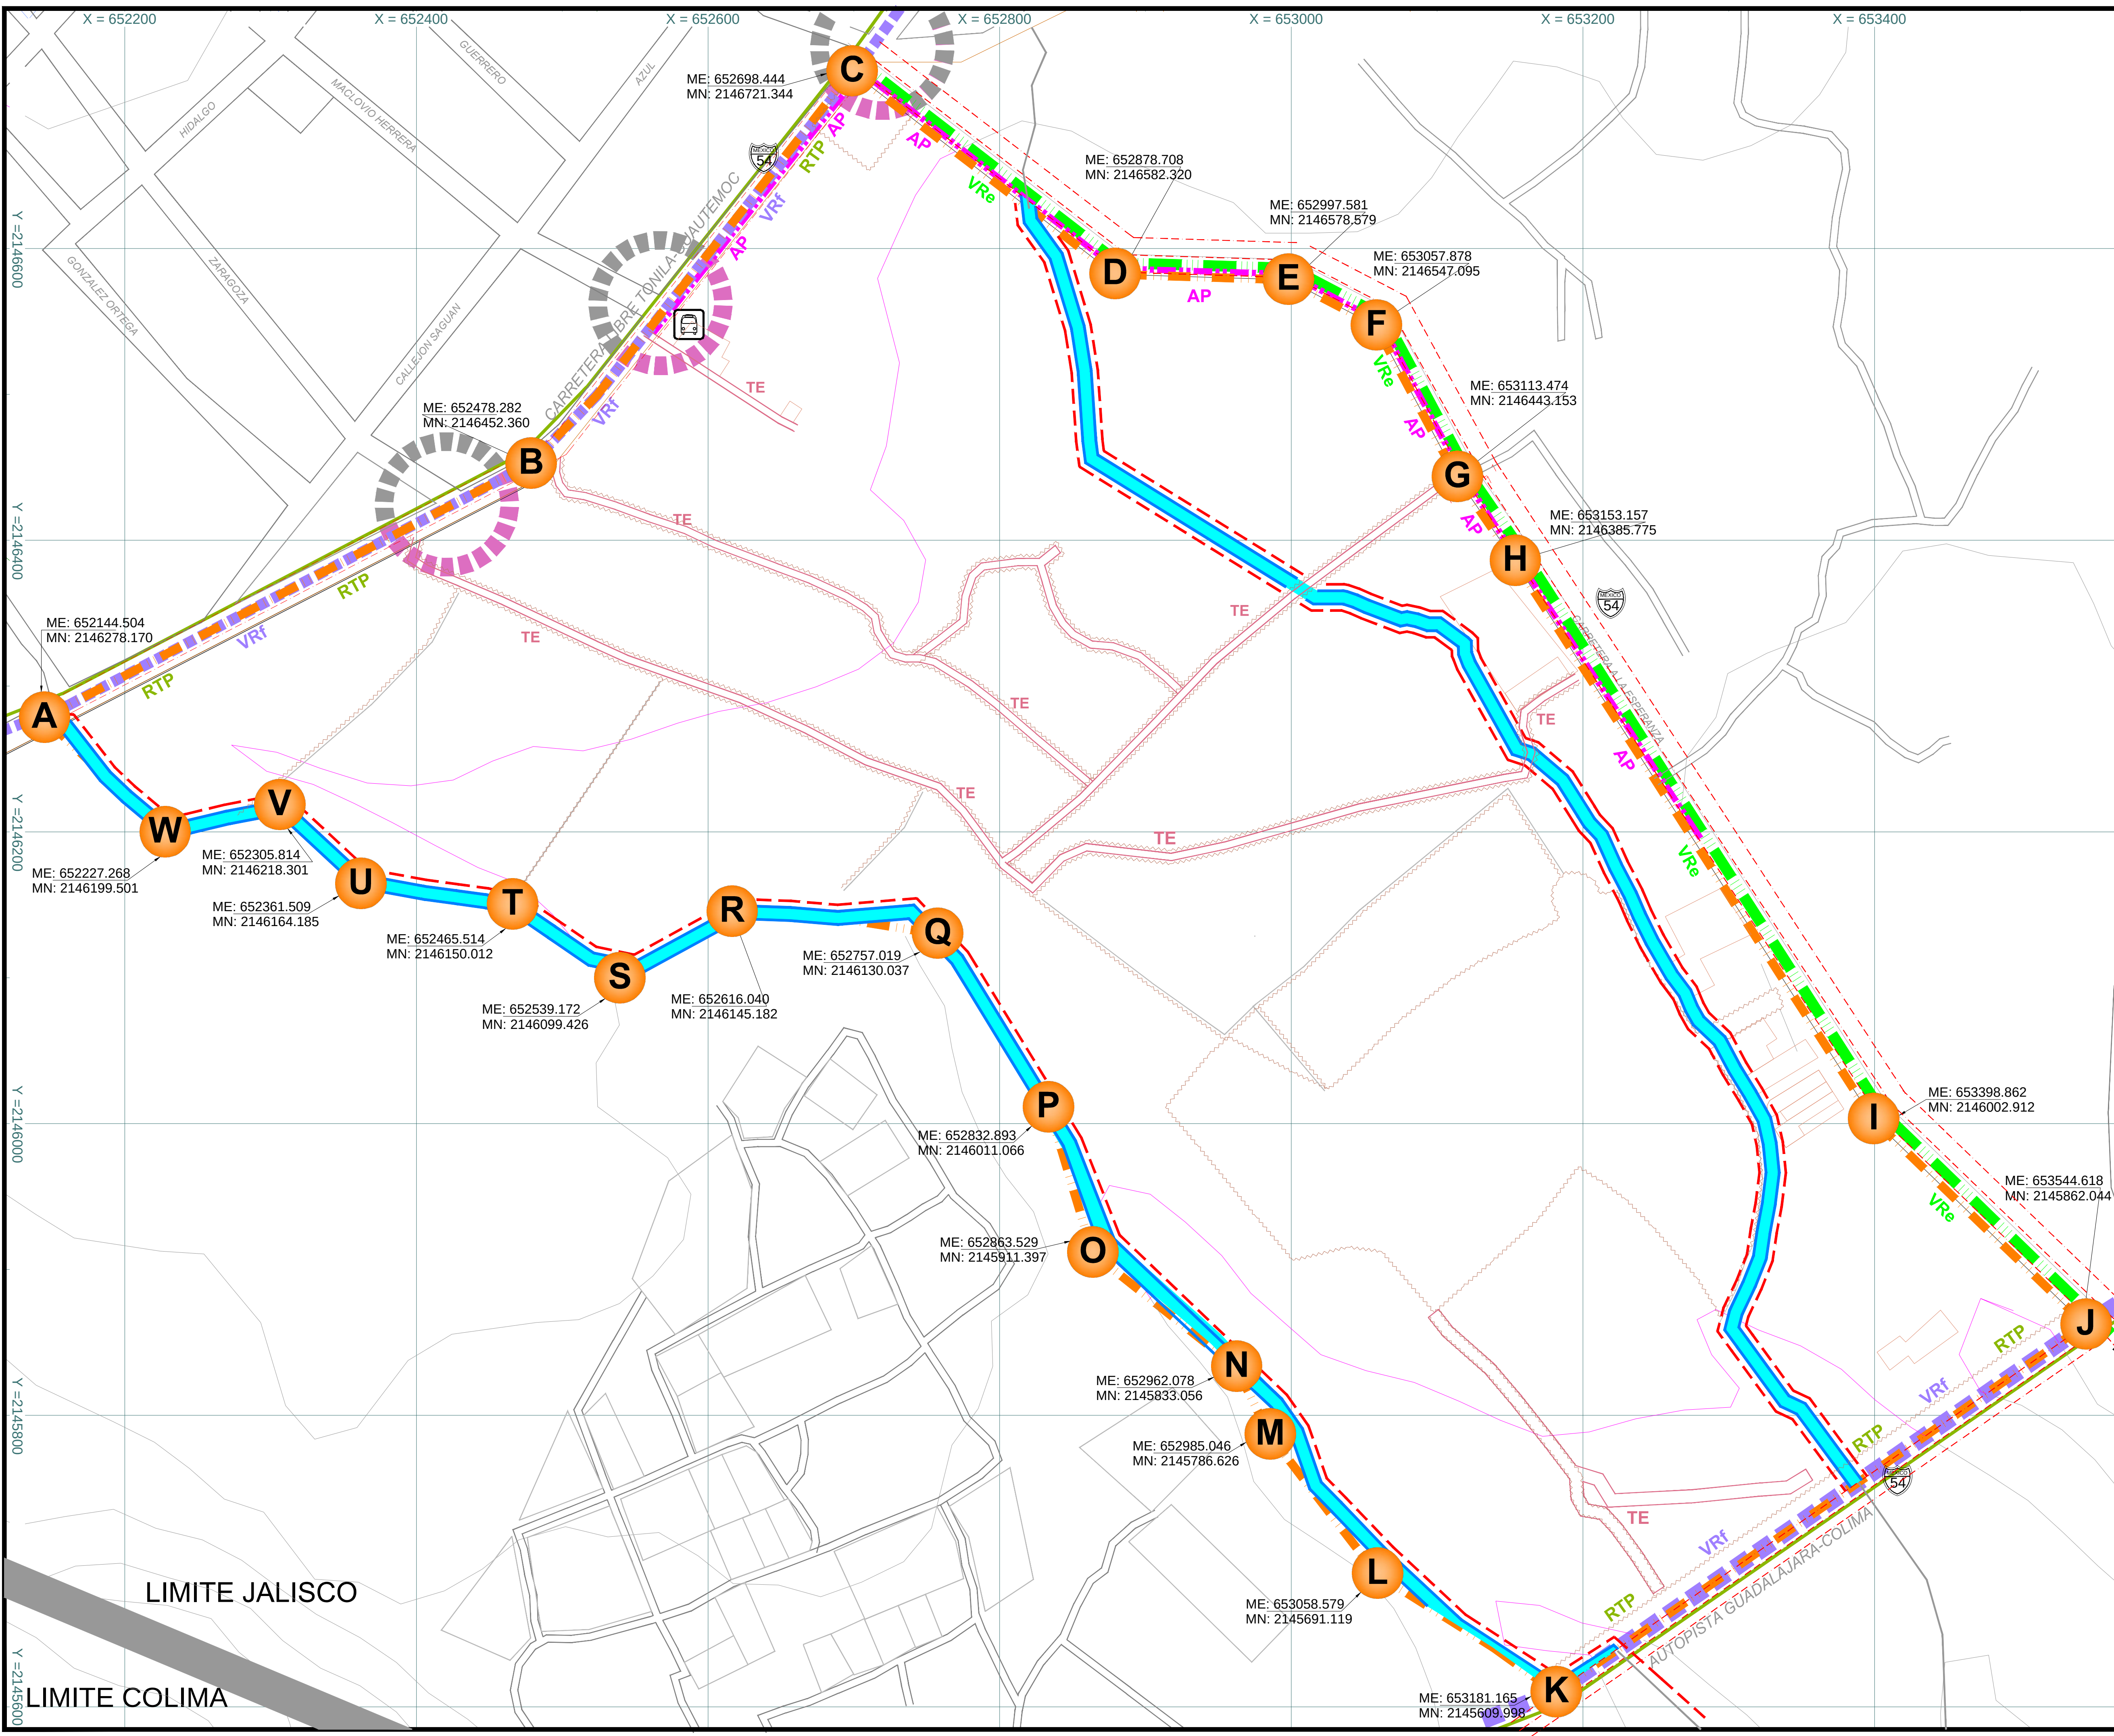

PLAN PARCIAL DE
DESARROLLO URBANO
"SUBDISTRITO 1 AUTOPISTA"
EN EL MUNICIPIO DE TONILA, JAL

D5 VIALIDAD Y TRANSPORTE

SIMBOLOGIA:

A

B

D

C

DELIMITACIÓN DE AREA DE ESTUDIO.
Superficie: 621,576.514 M²

JERARQUÍA VIAL SEGUN FUNCIONAMIENTO:

VRf

VRe

AP

TE

VIALIDAD REGIONAL FEDERAL

VIALIDAD REGIONAL RURAL

ANDADOR PEATONAL

TERRACERIA

NODOS O PUNTOS DE CONFLICTO VIAL

TRANSPORTE PÚBLICO

RTP

PARADA DE TRANSPORTE PÚBLICO

PARADA DE TRANSPORTE PÚBLICO

SIMBOLOS COMPLEMENTARIOS:

MALLA UTM

CONSTRUCCIONES EXISTENTES

PERIMETRO DE MANZANAS

LINDEROS FISICOS

LAZARO CARDENAS

NOMBRE DE CALLES

BANQUETA

RED CARRETERA FEDERAL

CURVAS DE NIVEL MAESTRA

CURVAS DE NIVEL SECUNDARIAS

RIOS Y ARROYOS

TERRACERIA

CERCAS

CAMELLON

AREAS VERDES

UBICACION DEL MUNICIPIO DE TONILA, JALISCO.

SUBDISTRITO 1: "AUTOPISTA"

PROPIETARIO: SRA CAROLINA ELIZETH VIERA VILLELA

PLANO: PPDU-SD1-D5

ARCHIVO: PPDU-SD1-D5.DWG

ESCALA: 1:2000

UBICACION: TONILA, JAL.

SUP. TOTAL: 621,576.514 m2

FECHA: MARZO 2020

DISEÑO: HOLIISTICA Arquitectura-Urbanismo

MUD. ARQ. ROBERTO FABIAN DE LA CRUZ.

SUPERVISÓ: MAC. ARQ. MAYRA SOTO MACÍAS.

COLABORÓ: M. ARQ. RICARDO FERMÍN MARTÍNEZ

ARQ. JUAN PABLO TORRES DE LA TORRE.

DIBUJO: ARQ. JUAN ANTONIO BLANCO ATANACIO.

E. ARQ. ROGELIO ORTIZ LUIS JUAN.

ESCALA GRAFICA:

0

50

100

200

H. AYUNTAMIENTO DE TONILA, JAL.