


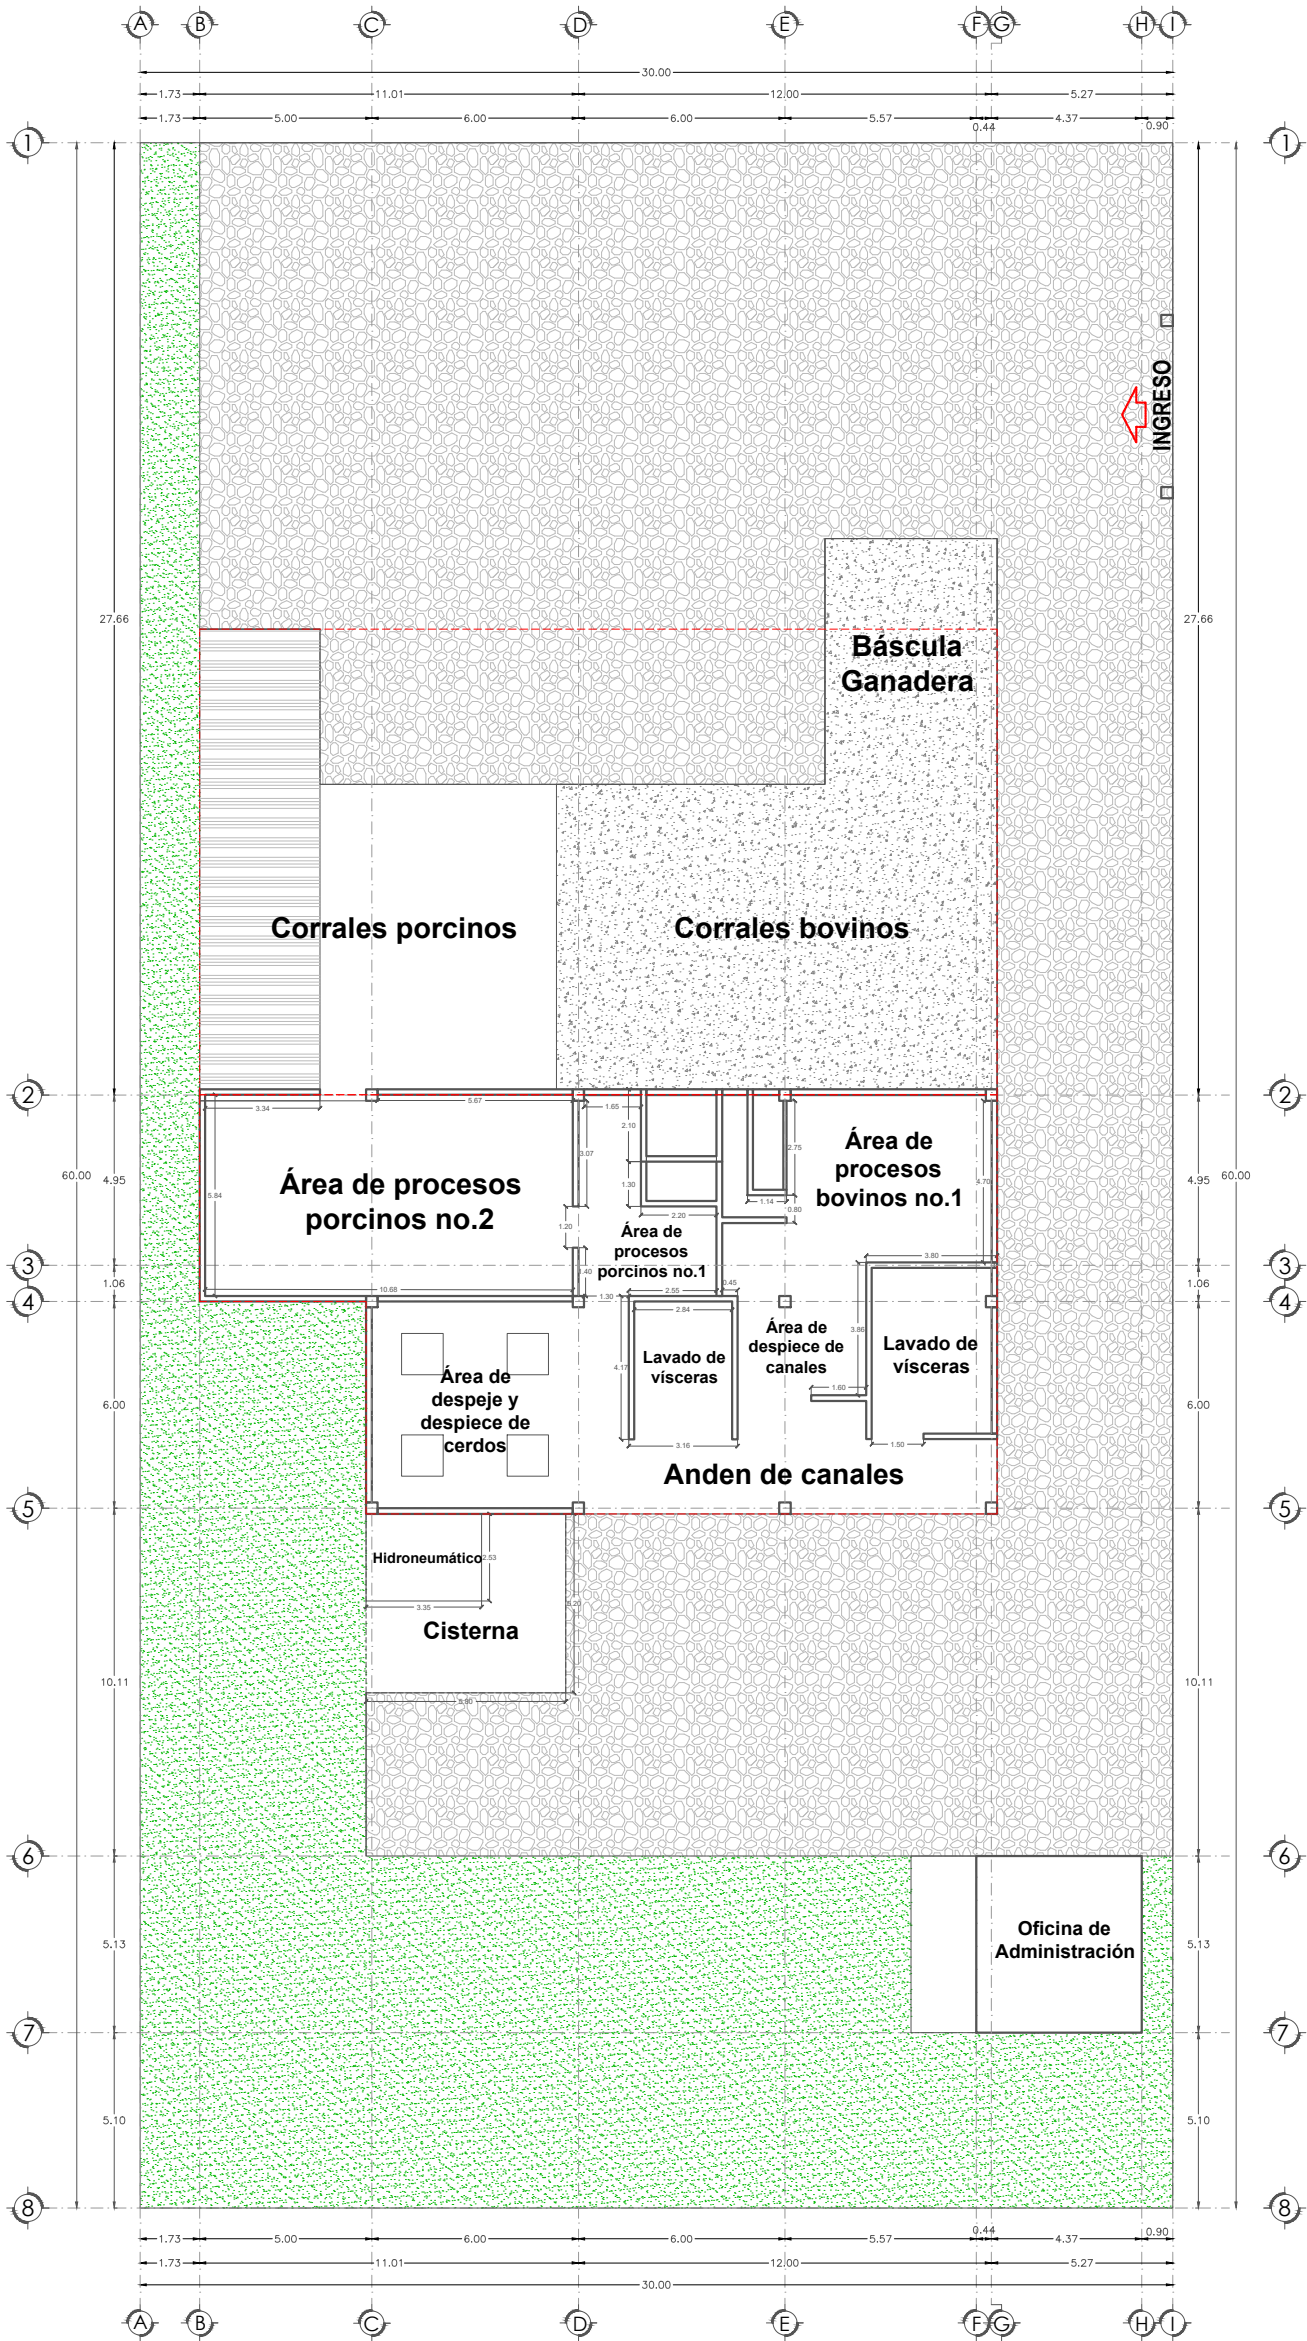



H. AYUNTAMIENTO DE TONILA
2018 - 2021

DIRECCIÓN DE OBRAS PÚBLICAS
2018 - 2021

CONTENIDO:
SUPERFICIE DE ÁREAS PARA LA REHABILITACIÓN DEL RASTRO MUNICIPAL, TONILA, JALISCO.

PROYECTISTA:
MÓNICA CRISTINA ALONSO MAGAÑA

LUGAR:
TONILA, JALISCO

FECHA:
MAYO DE 2020

ESCALA:
1:100

LAMINA
01

LOCALIZACIÓN:


El Municipio de Tonila es el municipio 103 del estado de Jalisco, México. Se localiza en la Región Sur del estado. Su extensión territorial es de 225.99 km². Su nombre proviene del náhuatl y significa 'lugar donde nace el sol'.

SUPERFICIE DE LAS ÁREAS PARA MEJORAMIENTO

EMPEDRADO	786.271 M2
CORRAL CONCRETO	149.108 M2
ESTRUCTURA 1 C.	317.429 M2
ESTRUCTURA 2 R.	249.000 M2
PINTURA EXTERIOR	714.550 M2
147.620 ML x 5M	
PINTURA INTERIOR	192.870 M2
147.620 ML x 2.5M	

FIRMAS Y SELLO DE AUTORIZACIÓN

SELLO DE AUTORIZACIÓN

DIRECTOR DE OBRAS PÚBLICAS

ARQ. MARCO ANTONIO RAMÍREZ ESPITIA