


HACIA  
SAN MARCOS

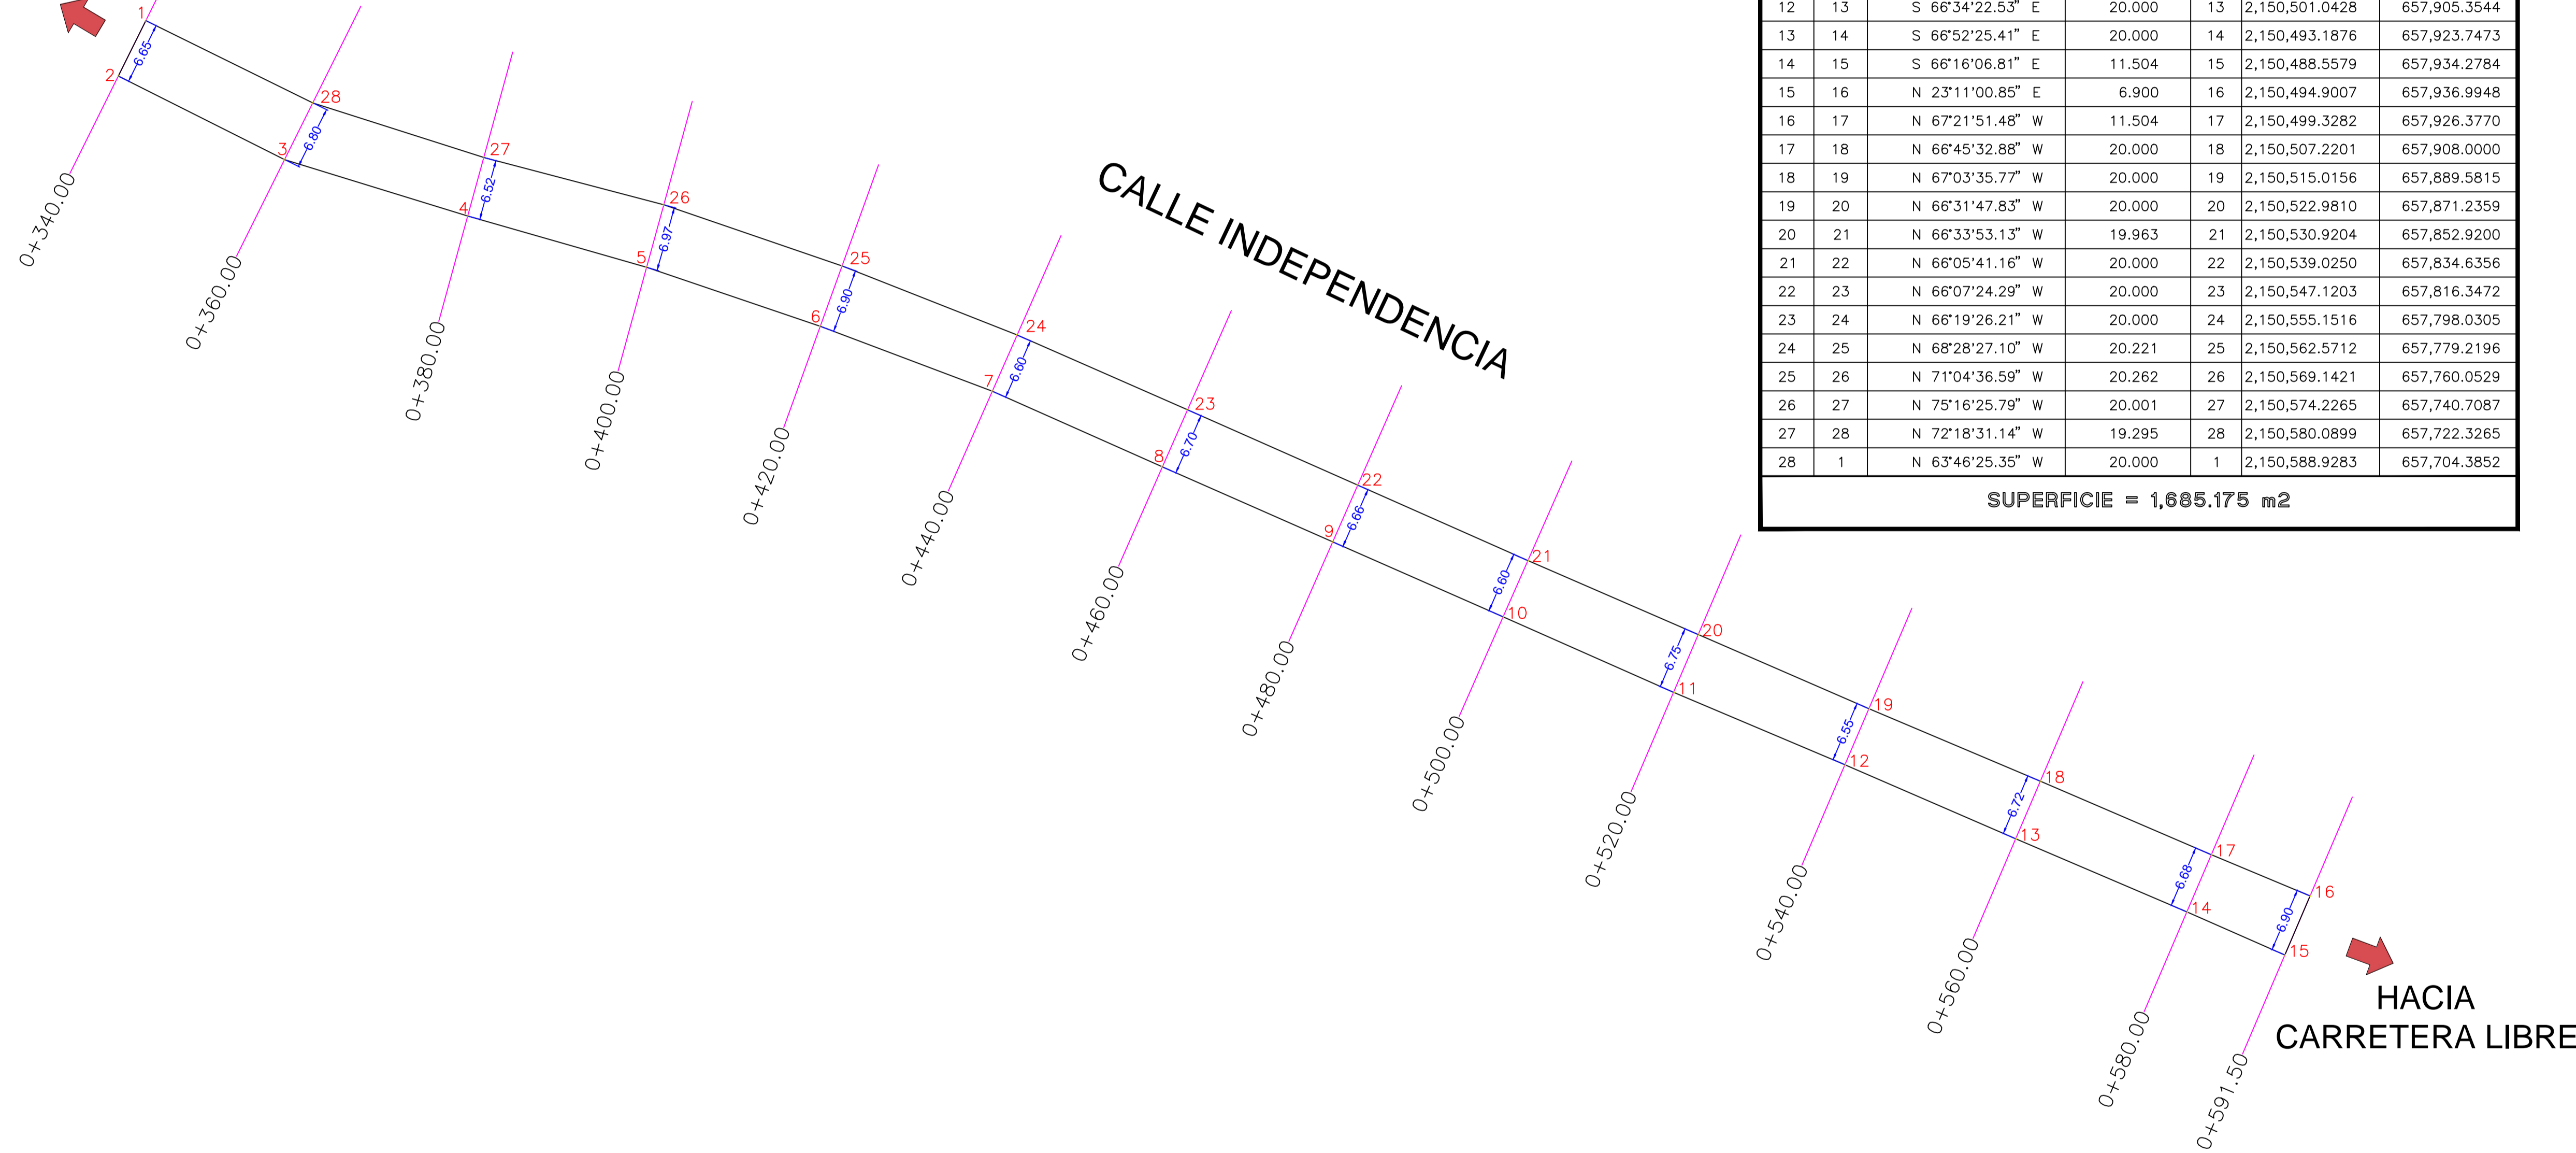

CUADRO DE CONSTRUCCION						
LADO EST	PV	RUMBO	DISTANCIA	V	COORDENADAS	
					Y	X
				1	2,150,588.9283	657,704.3852
1	2	S 26°26'28.14" W	6.650	2	2,150,582.9740	657,701.4241
2	3	S 63°20'38.37" E	20.000	3	2,150,574.0012	657,719.2986
3	4	S 72°52'56.50" E	20.594	4	2,150,567.9397	657,738.9804
4	5	S 73°59'05.03" E	20.001	5	2,150,562.4215	657,758.2054
5	6	S 71°14'38.54" E	19.717	6	2,150,556.0818	657,776.8750
6	7	S 69°21'03.79" E	19.759	7	2,150,549.1138	657,795.3651
7	8	S 66°02'14.89" E	20.000	8	2,150,540.9910	657,813.6414
8	9	S 66°14'16.82" E	20.000	9	2,150,532.9322	657,831.9459
9	10	S 66°15'59.95" E	20.000	10	2,150,524.8826	657,850.2545
10	11	S 66°08'08.14" E	20.037	11	2,150,516.7761	657,868.5786
11	12	S 67°06'10.46" E	20.000	12	2,150,508.9945	657,887.0029
12	13	S 66°34'22.53" E	20.000	13	2,150,501.0428	657,905.3544
13	14	S 66°52'25.41" E	20.000	14	2,150,493.1876	657,923.7473
14	15	S 66°16'06.81" E	11.504	15	2,150,488.5579	657,934.2784
15	16	N 23°11'00.85" E	6.900	16	2,150,494.9007	657,936.9948
16	17	N 67°21'51.48" W	11.504	17	2,150,499.3282	657,926.3770
17	18	N 66°45'32.88" W	20.000	18	2,150,507.2201	657,908.0000
18	19	N 67°03'35.77" W	20.000	19	2,150,515.0156	657,889.5815
19	20	N 66°31'47.83" W	20.000	20	2,150,522.9810	657,871.2359
20	21	N 66°33'53.13" W	19.963	21	2,150,530.9204	657,852.9200
21	22	N 66°05'41.16" W	20.000	22	2,150,539.0250	657,834.6356
22	23	N 66°07'24.29" W	20.000	23	2,150,547.1203	657,816.3472
23	24	N 66°19'26.21" W	20.000	24	2,150,555.1516	657,798.0305
24	25	N 68°28'27.10" W	20.221	25	2,150,562.5712	657,779.2196
25	26	N 71°04'36.59" W	20.262	26	2,150,569.1421	657,760.0529
26	27	N 75°16'25.79" W	20.001	27	2,150,574.2265	657,740.7087
27	28	N 72°18'31.14" W	19.295	28	2,150,580.0899	657,722.3265
28	1	N 63°46'25.35" W	20.000	1	2,150,588.9283	657,704.3852

SUPERFICIE = 1,685.175 m2

H. AYUNTAMIENTO  
DE TONILA

2018 - 2021



LOCALIZACIÓN:

El Municipio de Tonila es el municipio 103 del estado de Jalisco, México. Se localiza en la Región Sur del estado. Su extensión territorial es de 225.99 km². Su nombre proviene del náhuatl y significa 'lugar donde nace el sol'.

SIMBOLOGÍA

FIRMAS Y SELLO DE AUTORIZACIÓN

SELLO DE AUTORIZACIÓN

DIRECTOR DE OBRAS PÚBLICAS

ARQ. MARCO ANTONIO RAMÍREZ ESPITIA

DIRECCIÓN DE OBRAS PÚBLICAS

CONTENIDO:  
MUNICIPIO DE TONILA, JALISCO

PROYECTISTA:  
MÓNICA CRISTINA ALONSO MAGAÑA

LAMINA

01

LUGAR: MUNICIPIO DE TONILA, JALISCO

FECHA: OCTUBRE DE 2020 ESCALA: 1:800

ESCALA GRÁFICA

